



А Л Ь Б О М Ъ  
П Е Ч Е Й

1917

С Л У Ж Б А П У Т И

# Оглавление

Наименование печей	№ № листов	№ № таблиц	Схемы	Объемы в кубарах	Примъчание	Наименование печей	№ № листов	№ № таблиц	Схемы	Объемы в кубарах	Примъчание

## Дополненія къ альбому

1—Типы печей съ рѣшеткой

2—Таблички котлы системы русскихъ печей и дымовыхъ каналовъ.

3—Таблички для котельныхъ печей

4—Типы угловыхъ котельныхъ.

# Голландская средизальная печь


Типъ-1-а

Фасадъ со стороны топки

Разрѣзь по А-Б

Разрѣзь по С-Д

Фасадъ со стороны трубы

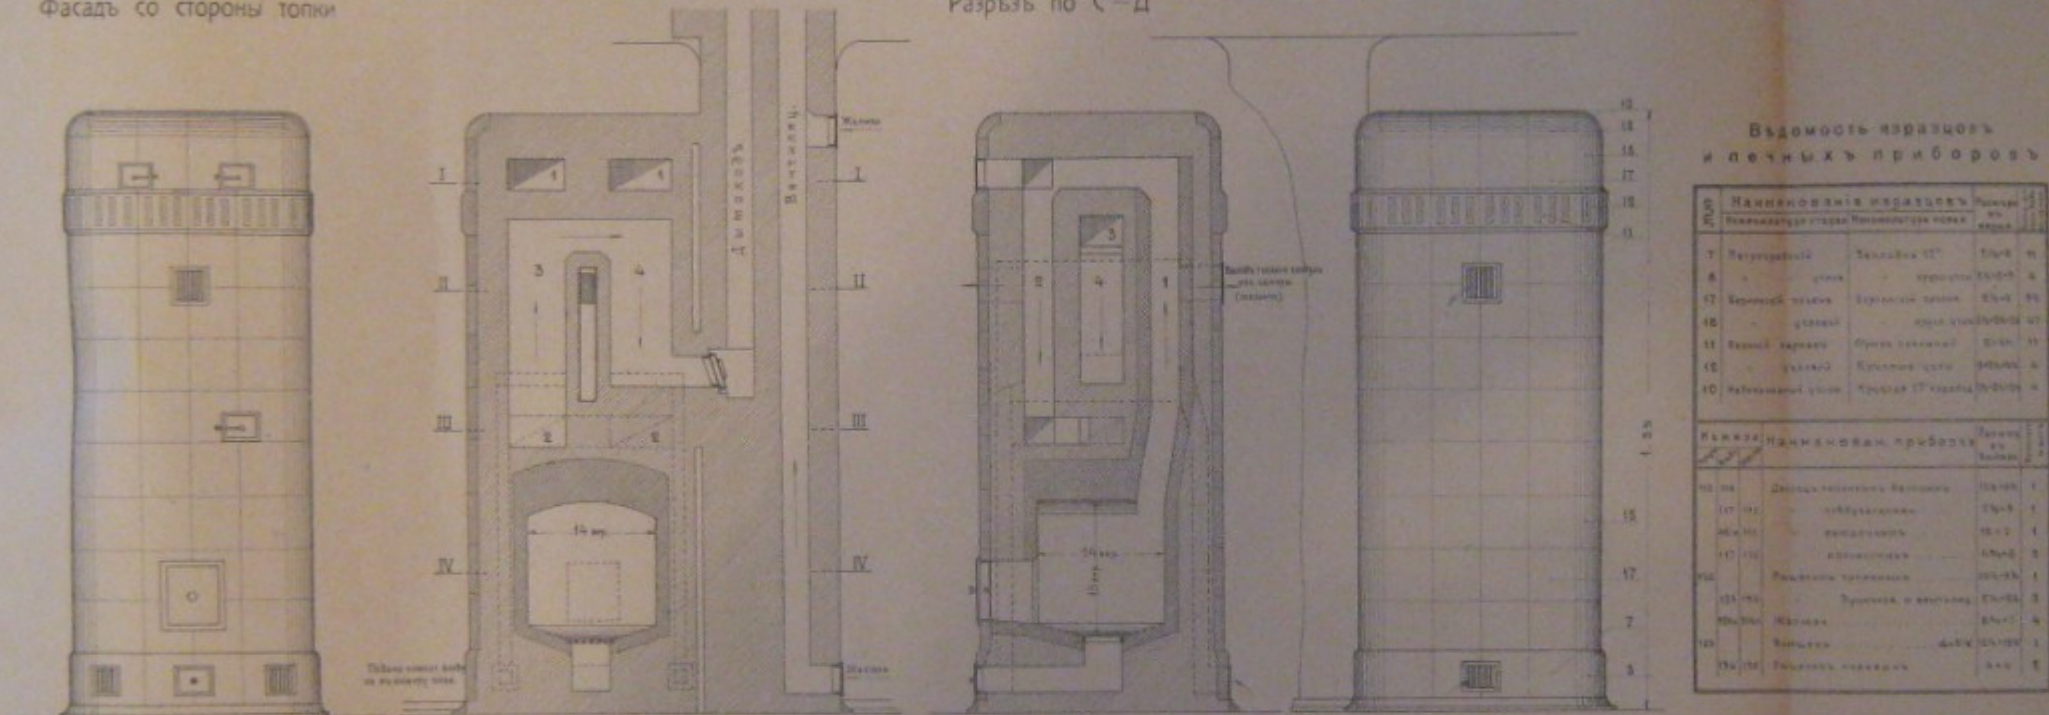

Вѣдомость изразцовъ и печныхъ приборовъ

№№	Наименованіе изразцовъ	Наименованіе прибора	Размѣръ



I-I

II-II

III-III

IV-IV

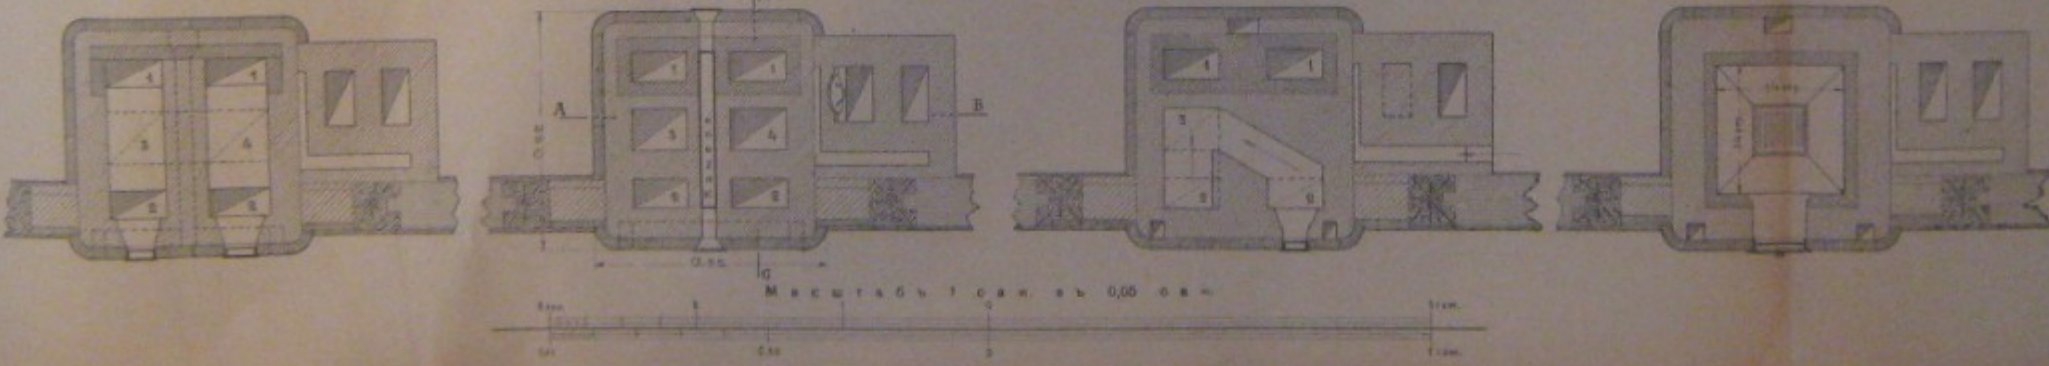

Масштабъ 1 сан. въ 0,05 м.

# Голландская средизальная печь


Типъ-1в.

Разрѣзь по А-Б

Разрѣзь по С-Д

Фасадъ со стороны топки


Боковой фасадъ

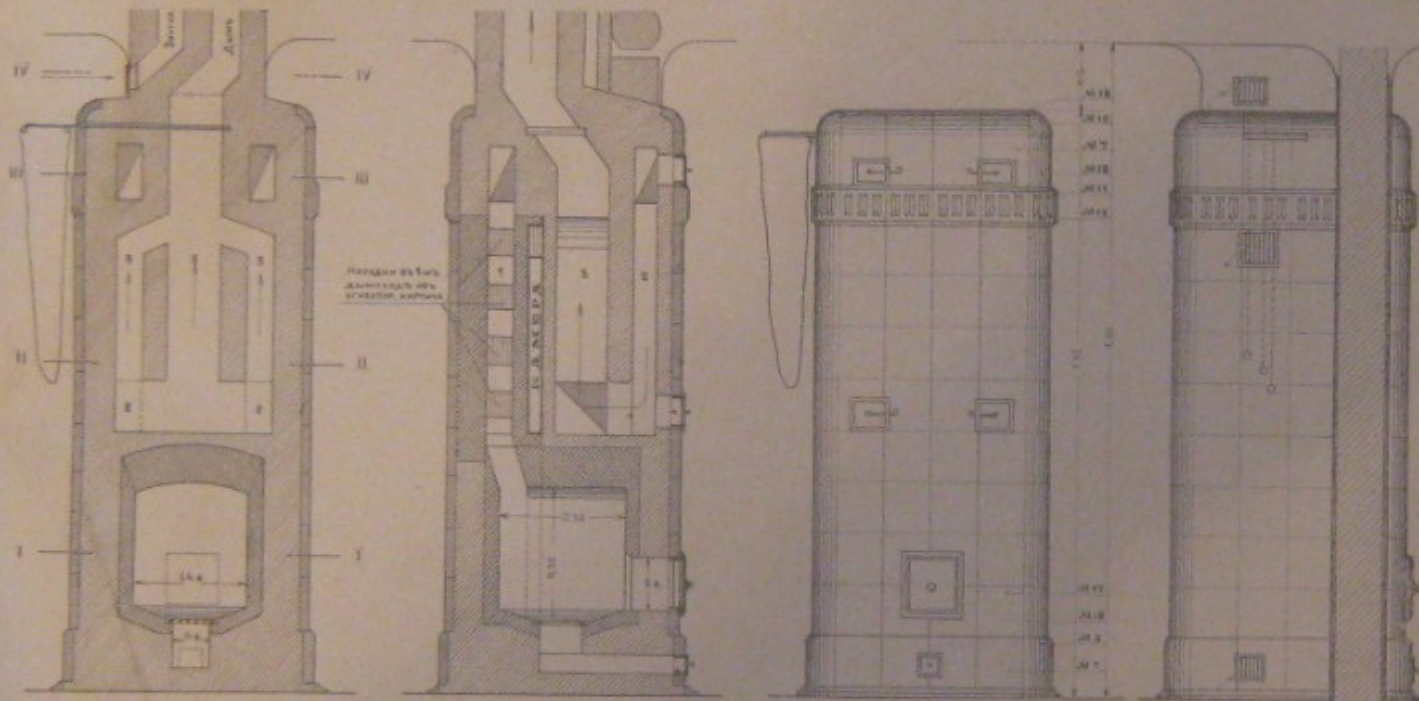


Назадъ въ бѣгъ дымоводу для осмотра, чистки

Вѣдомость изразцовъ печныхъ приборовъ

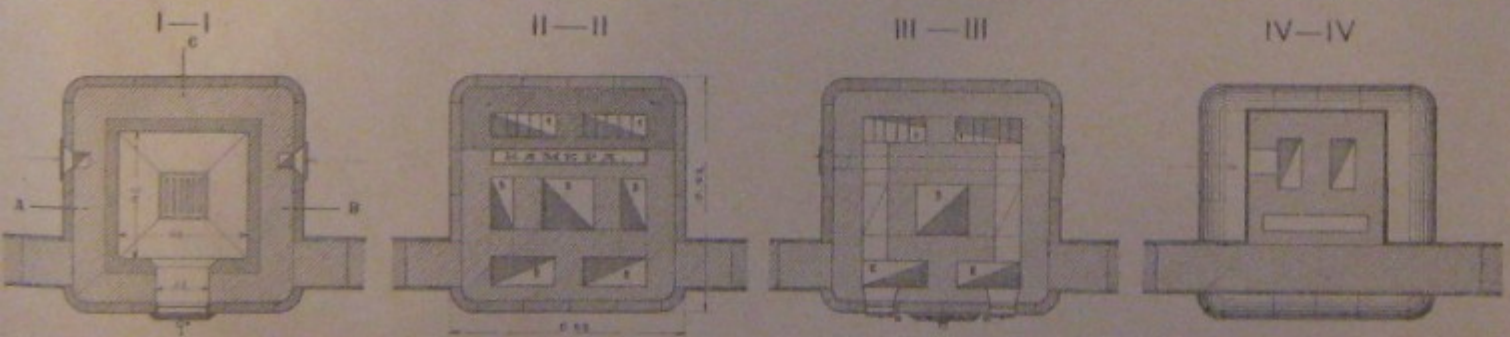


Масштабъ 1 смъ къ 0,05 смъ

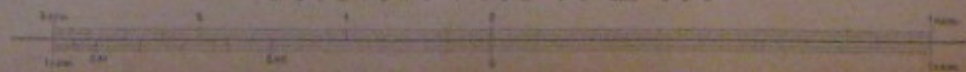


# Печь вентиляторъ

Типъ-І-с.


Фасадъ со стороны толки

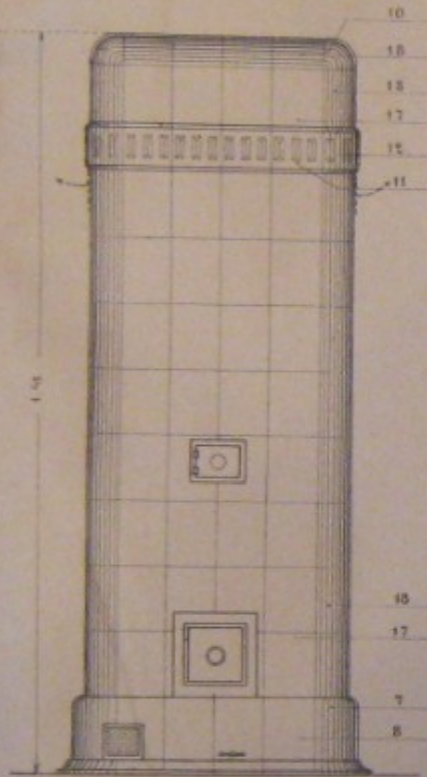


Разрѣзь по А-Б

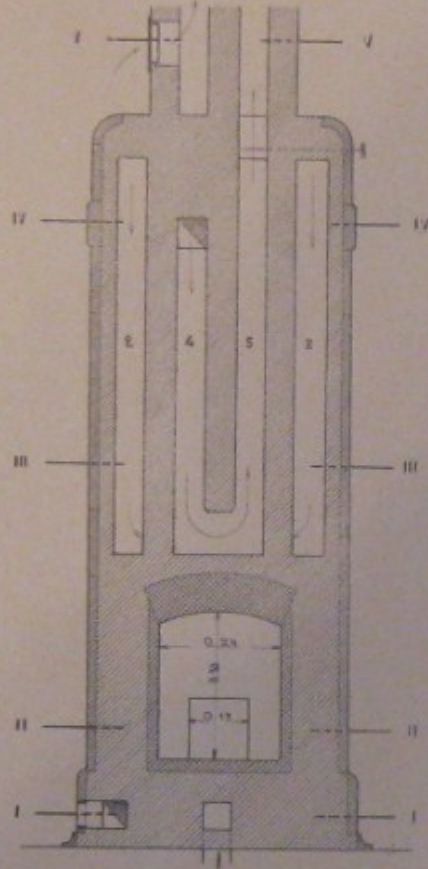

Разрѣзь по В-Г

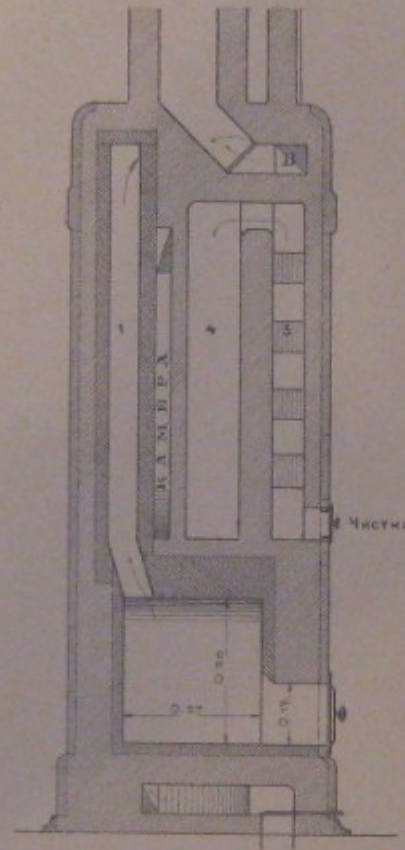

Разрѣзь по Е-Д

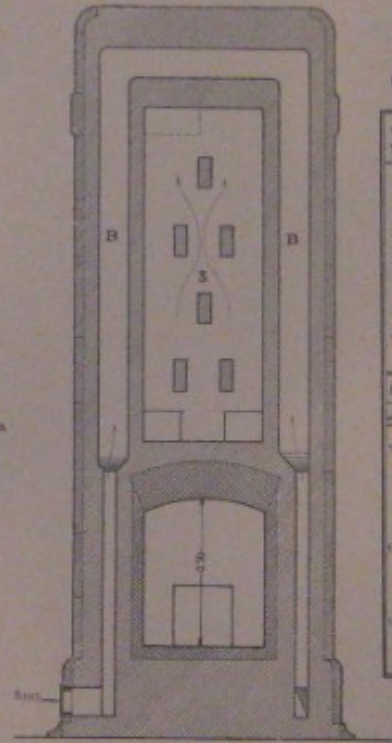


Вѣдомость изразцовъ и печныхъ приборовъ



  



I-I

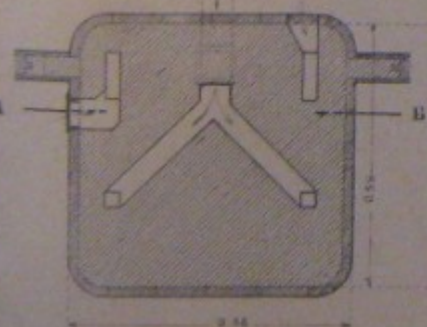


II-II

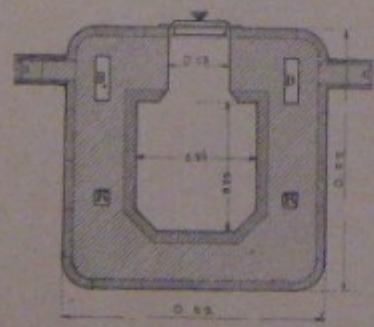


III-III

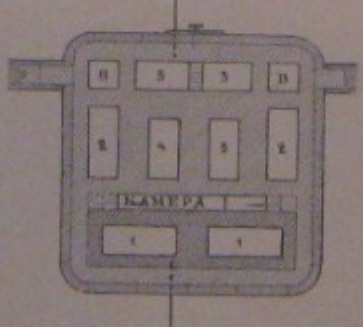

IV-IV

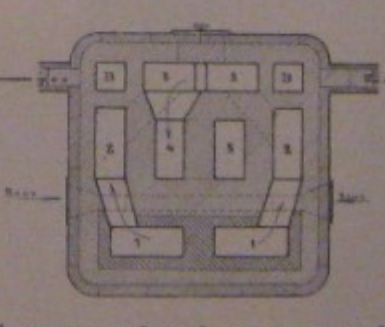

V-V

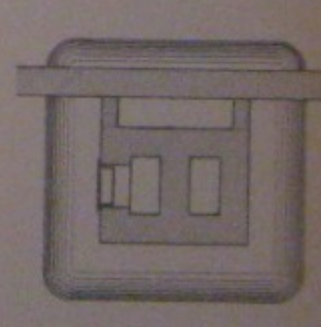

Масштабъ 1 см въ 0,05 см.

# Угловая проемная голландская печь

Тип II-a

Облицовка голландских печей квадратными

Фасад угловой



Фасад

Разрѣз по А-В

Разрѣз по С-Д

Фасад


Фасад угловой

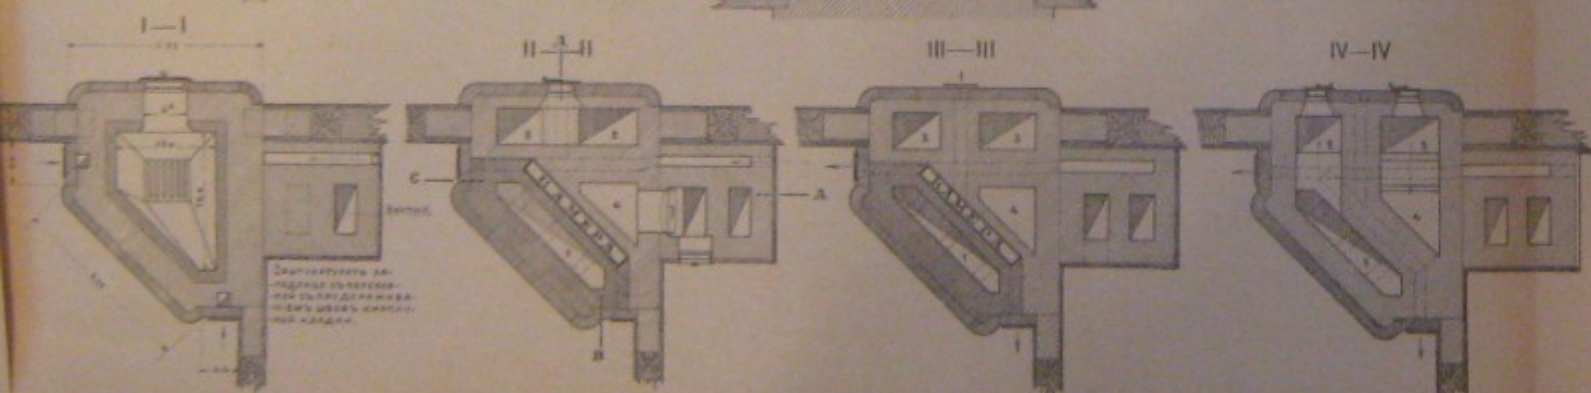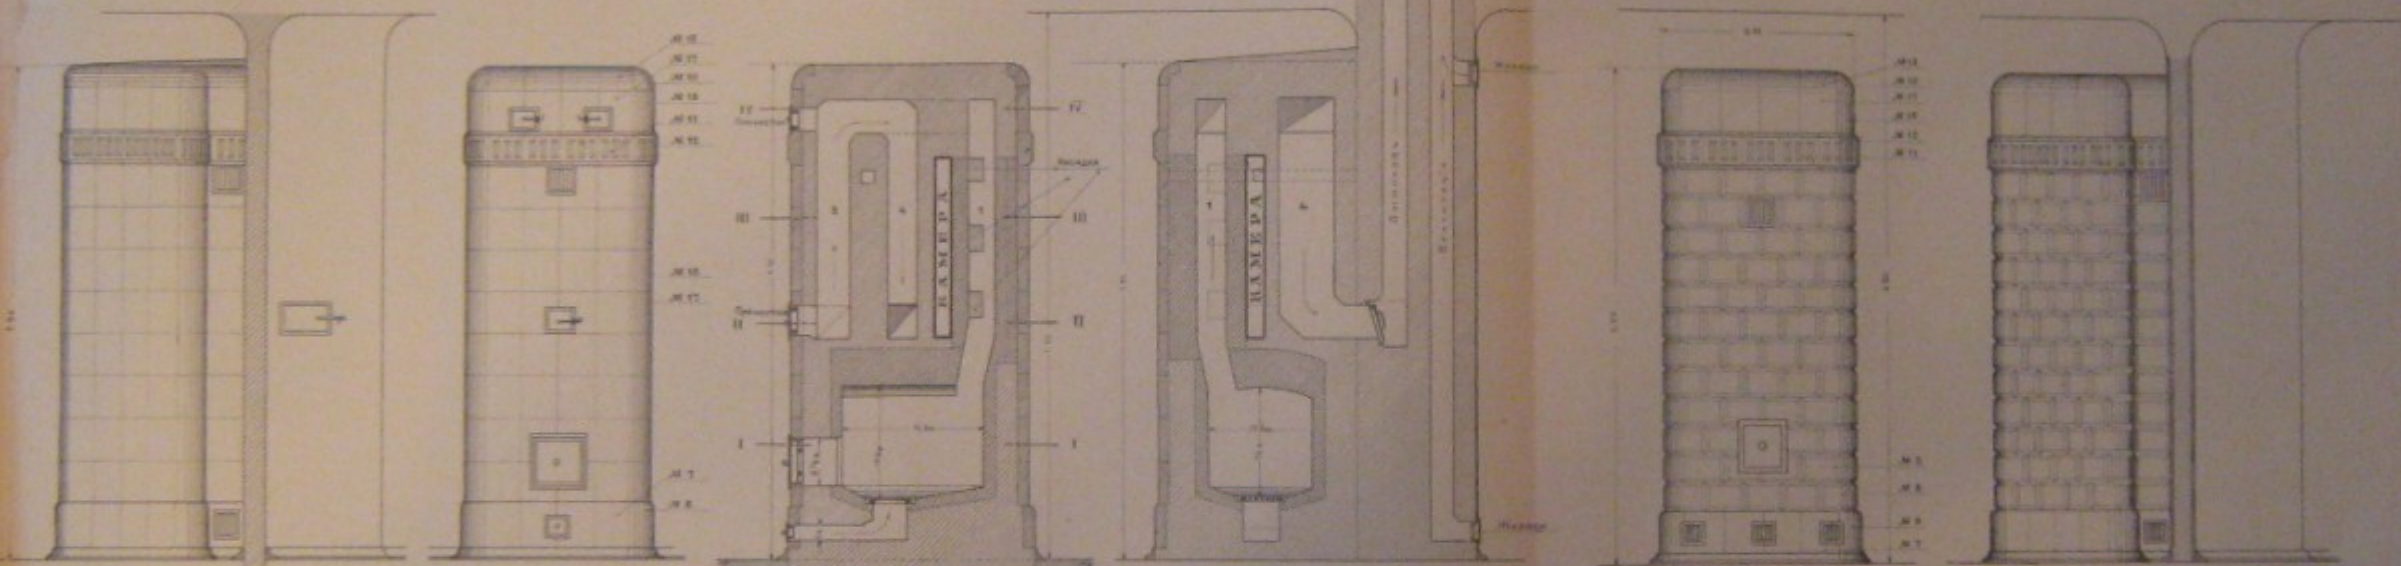

Вѣдомость изразцов  
и прочих приборовъ


Масштабъ 1:100

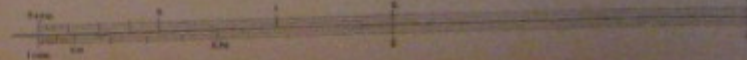





# Печь вентилятор для больниц

## Тип-IIIc


Лицевой фасад

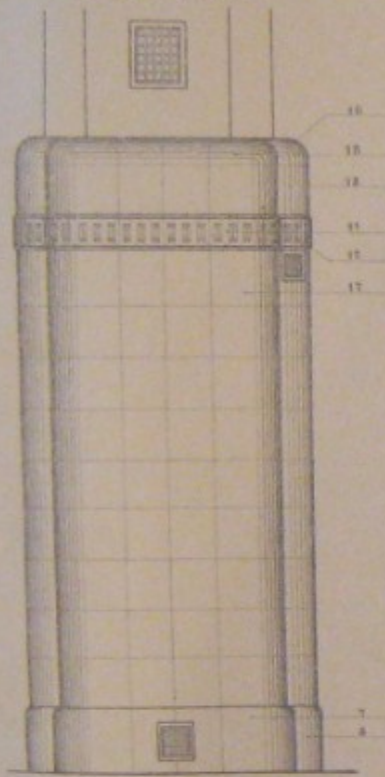


Боковой фасад

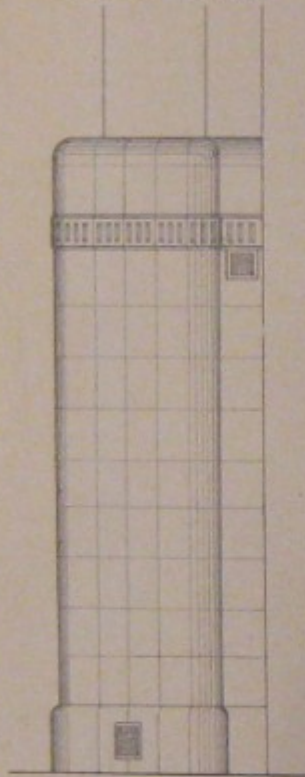


Разрѣзь по А-Б

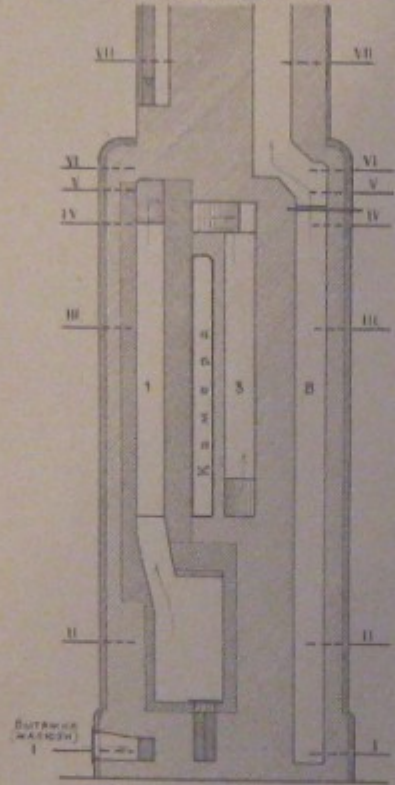

Разрѣзь по В-Г


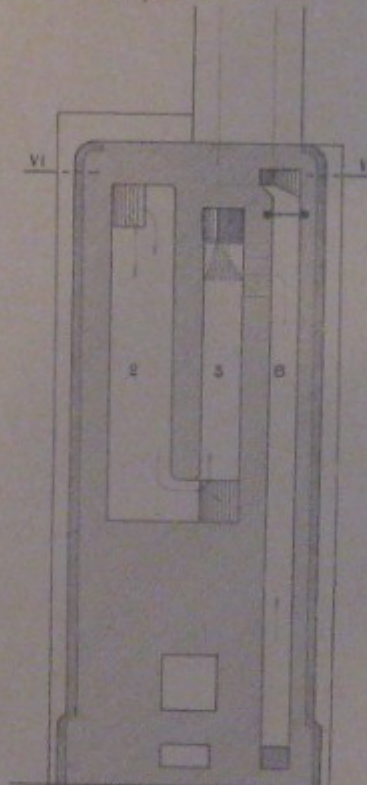


Разрѣзь по Д-Е

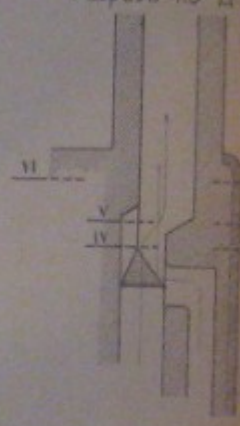

Видомость изразцовъ и рѣчныхъ приборовъ

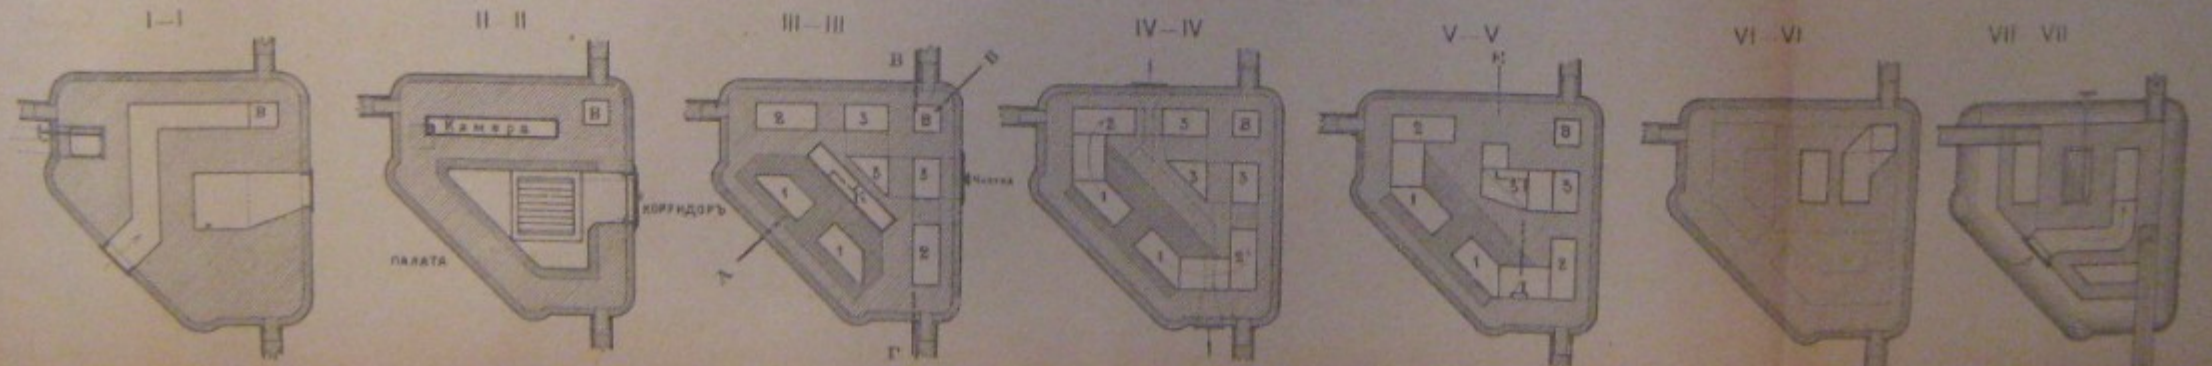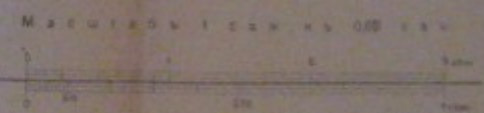





# У термарковская печь

## Типъ-IVа


Фасадъ

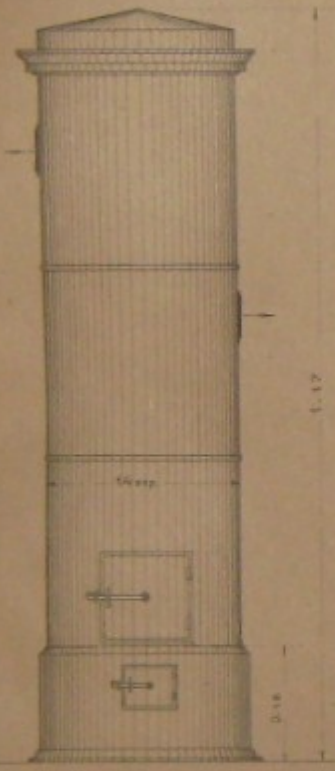

Разрѣзь по А-В

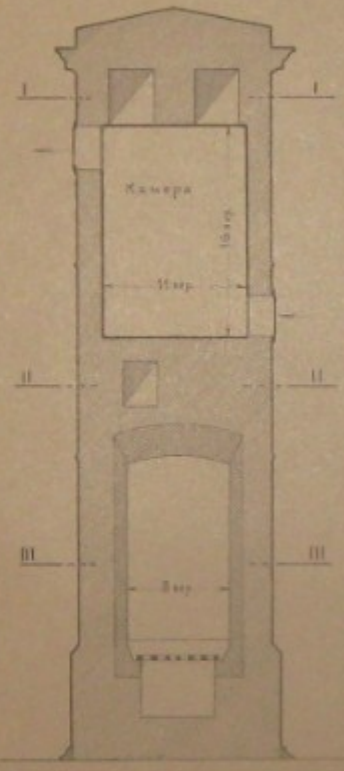


Разрѣзь по С-Д

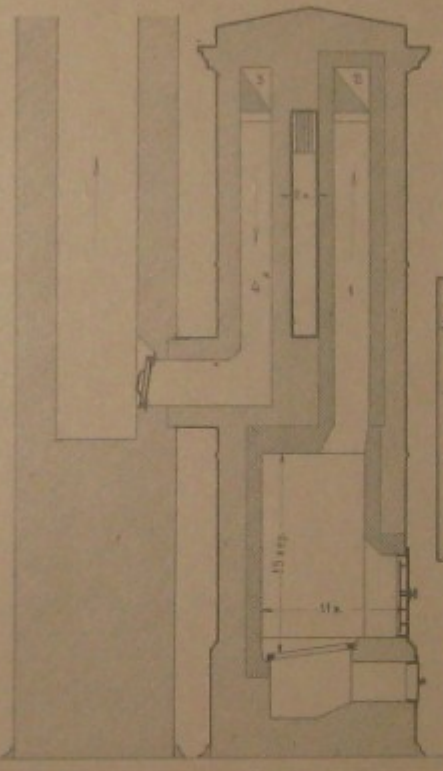


Вѣдомость печныхъ приборовъ



I-I

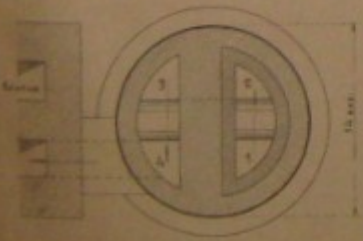


II-II

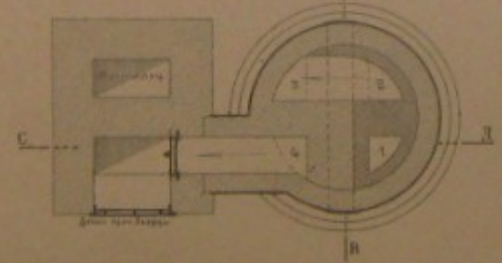

III-III

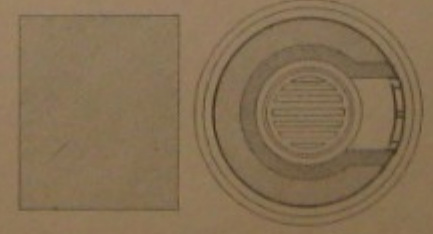


Масштабъ 1 см. къ 0,7 см.

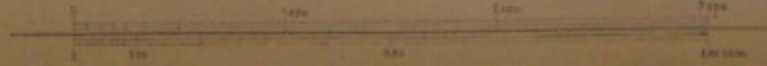

# Утермарковская печь съ плитой


Типъ-IV в.с.

# Печь-плита для землянок

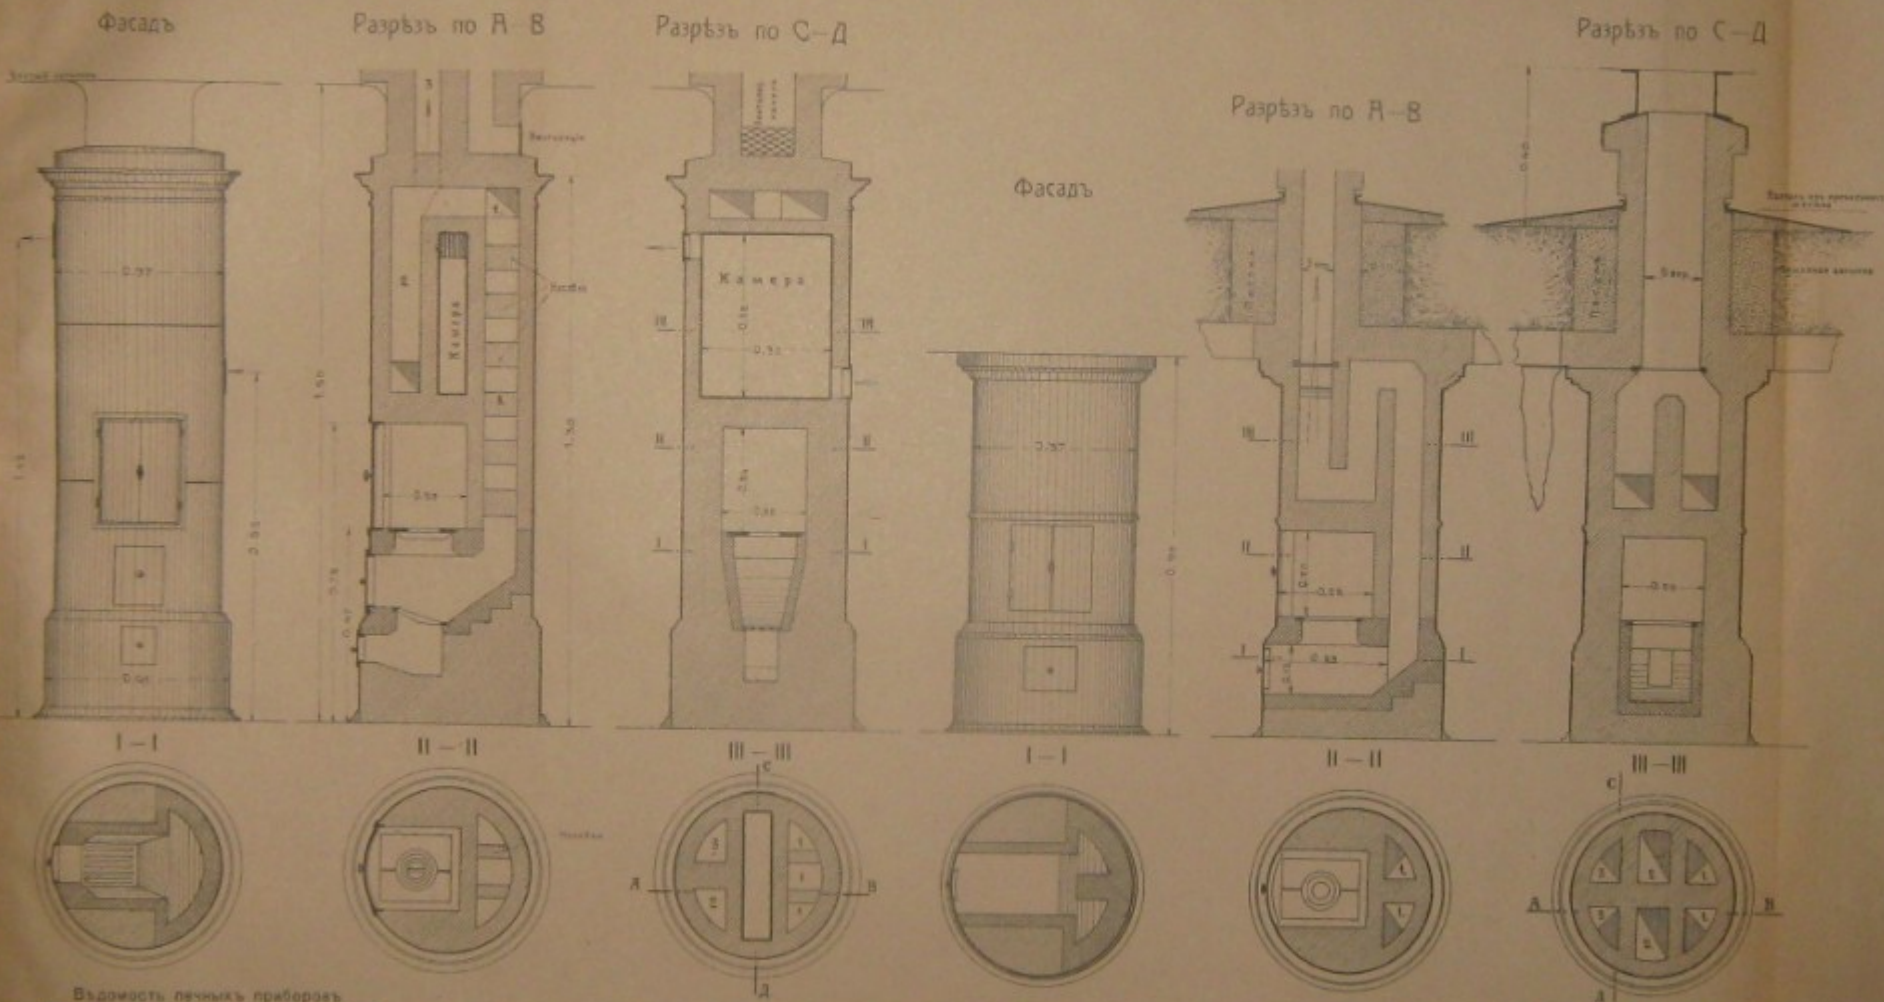

Видомость печныхъ приборовъ



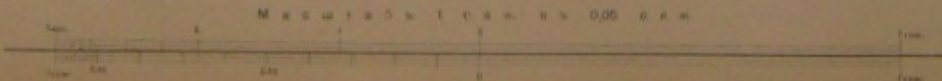




Типъ - Va.

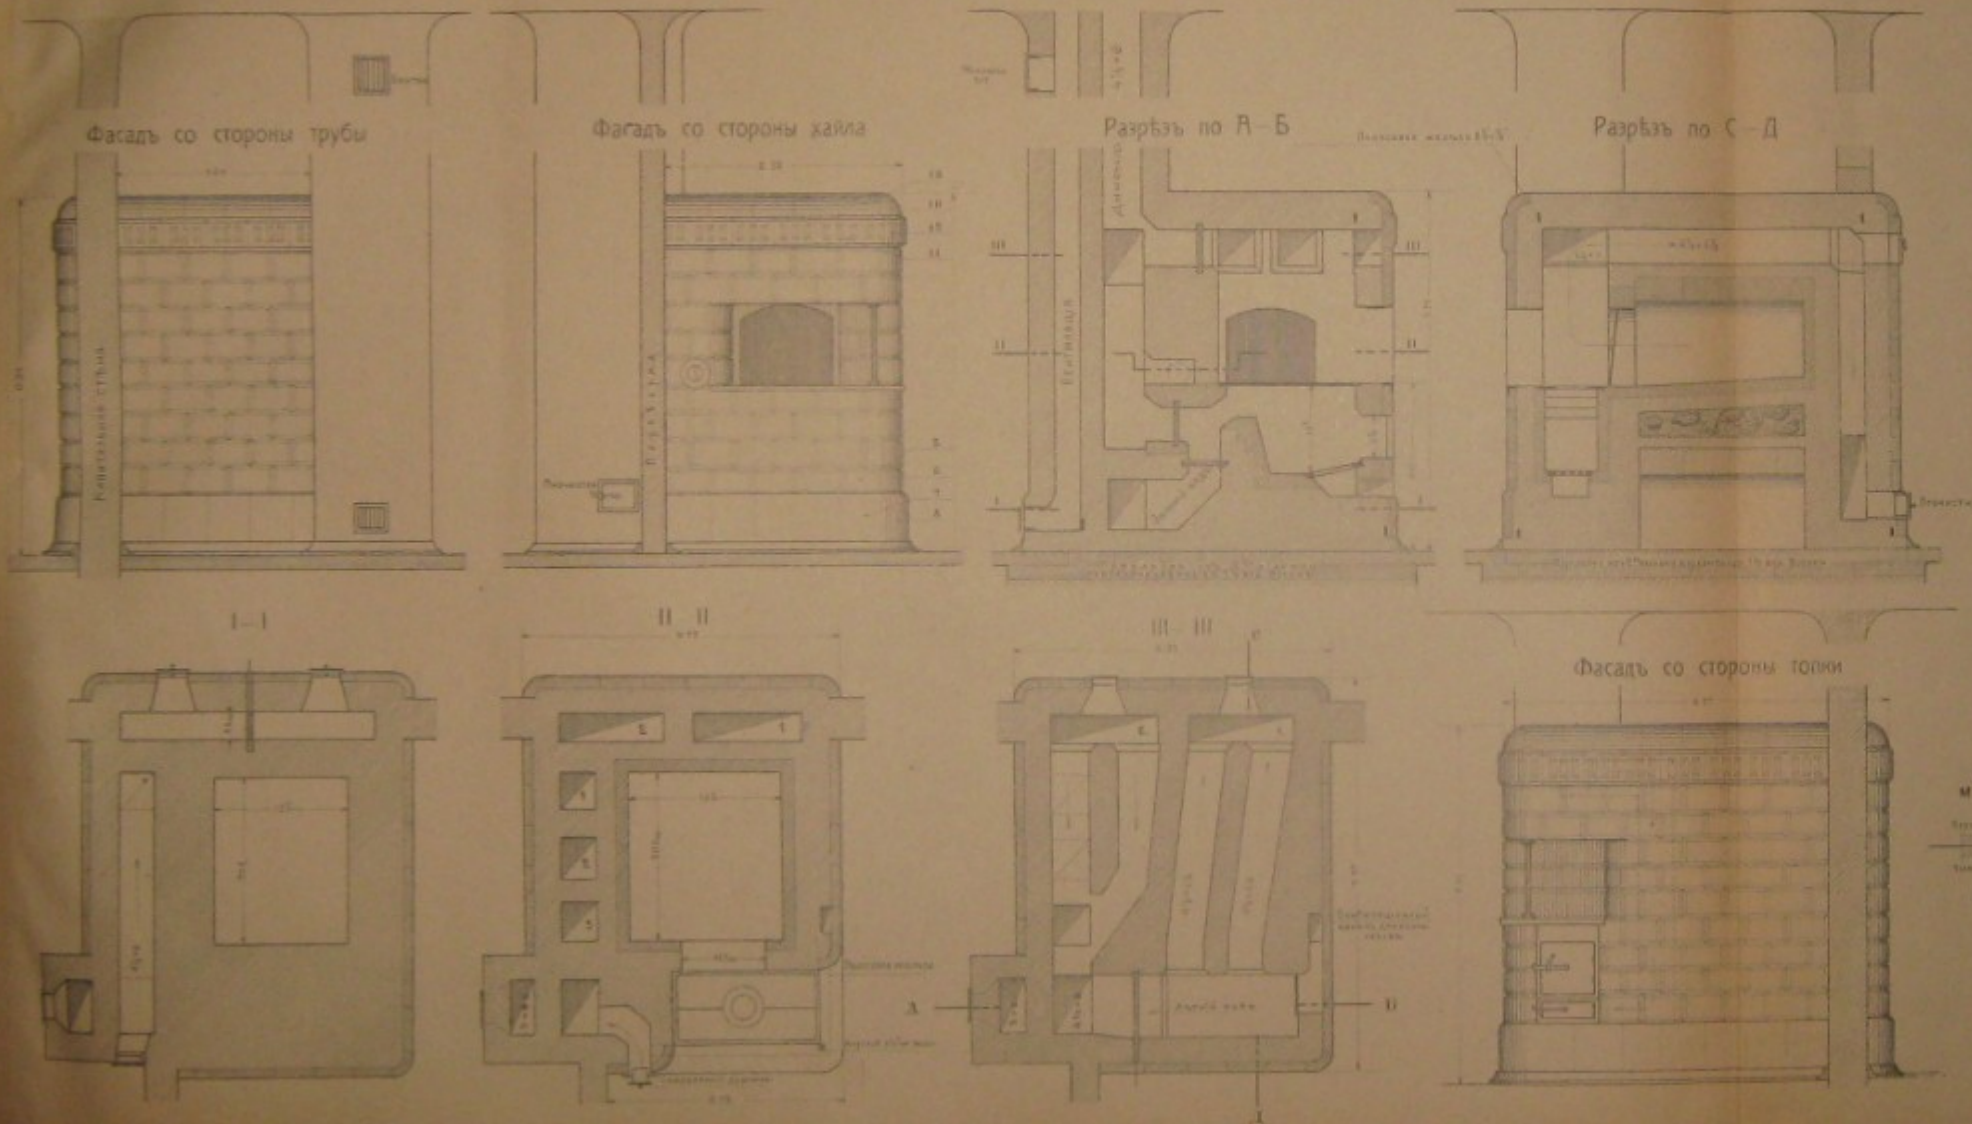



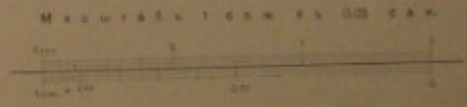


# Русская печь

Типъ—Vв.


Фасад со стороны хайла

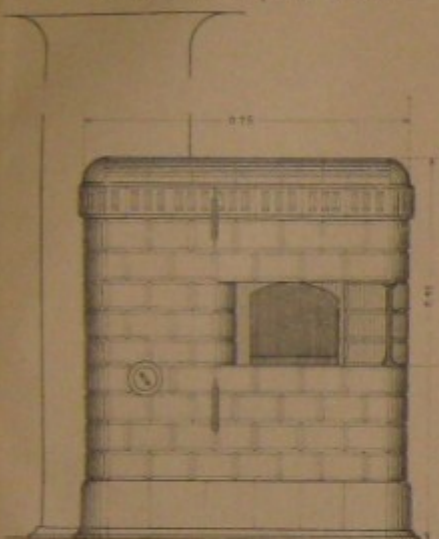


Фасад со стороны толки

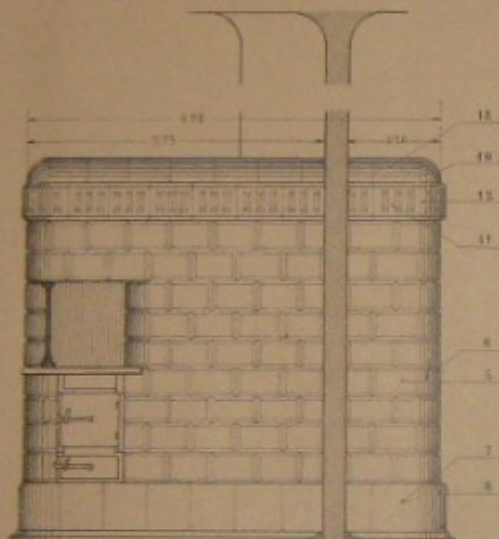

Разрѣзь по А Б

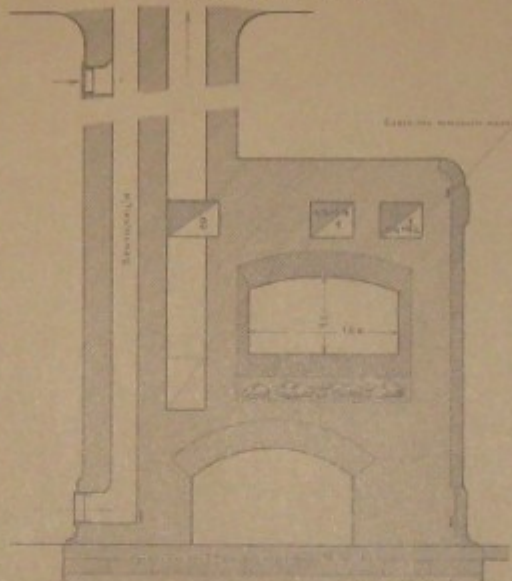


Разрѣзь по С-Д

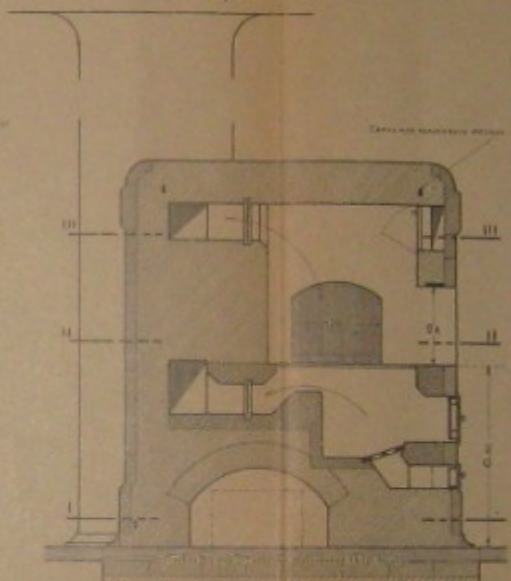



I—I

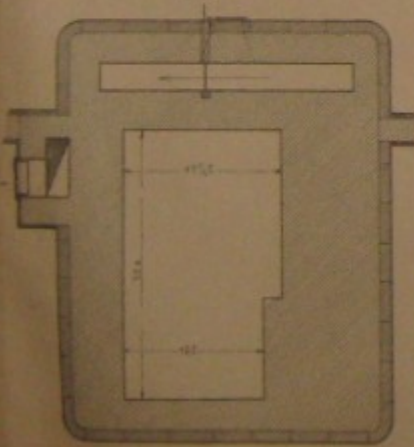



II—II

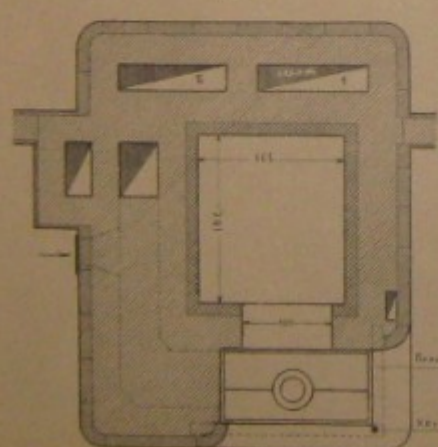



III—III

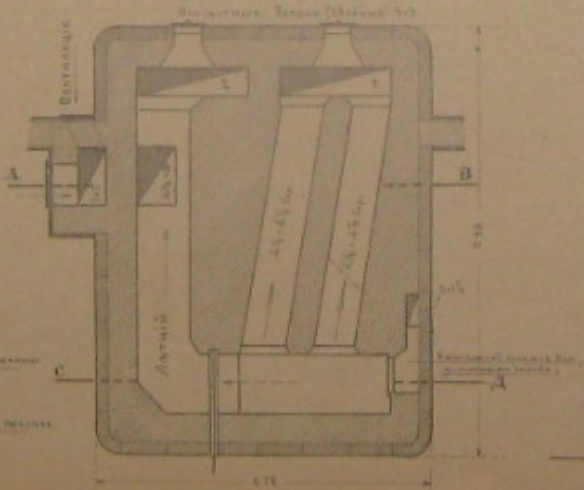

Фасад со стороны соседняго помещения

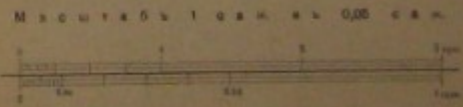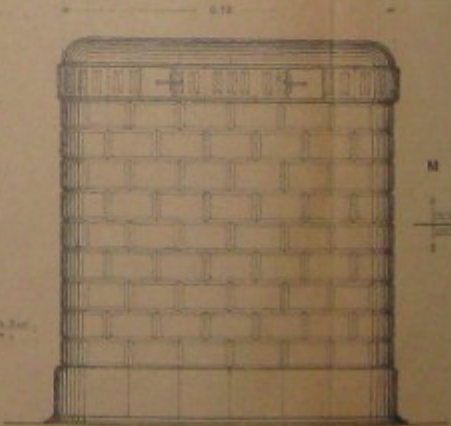

## Типъ-Vc.

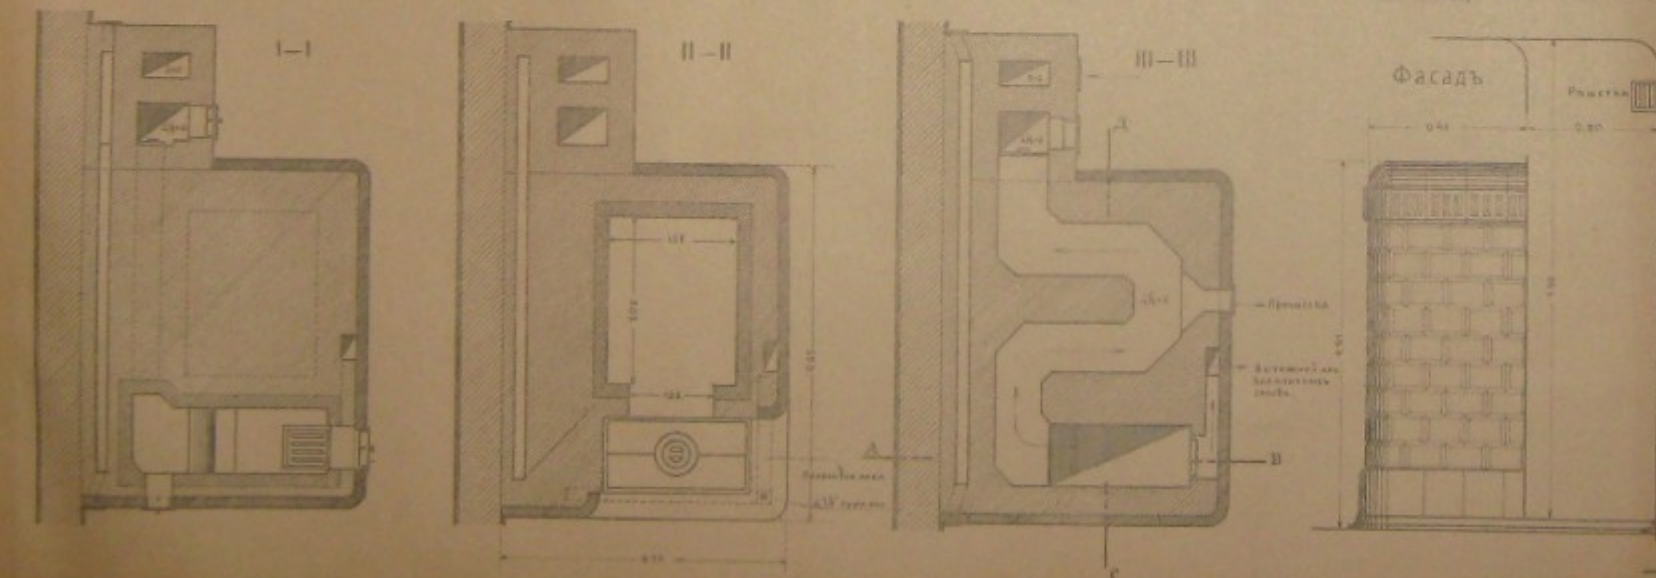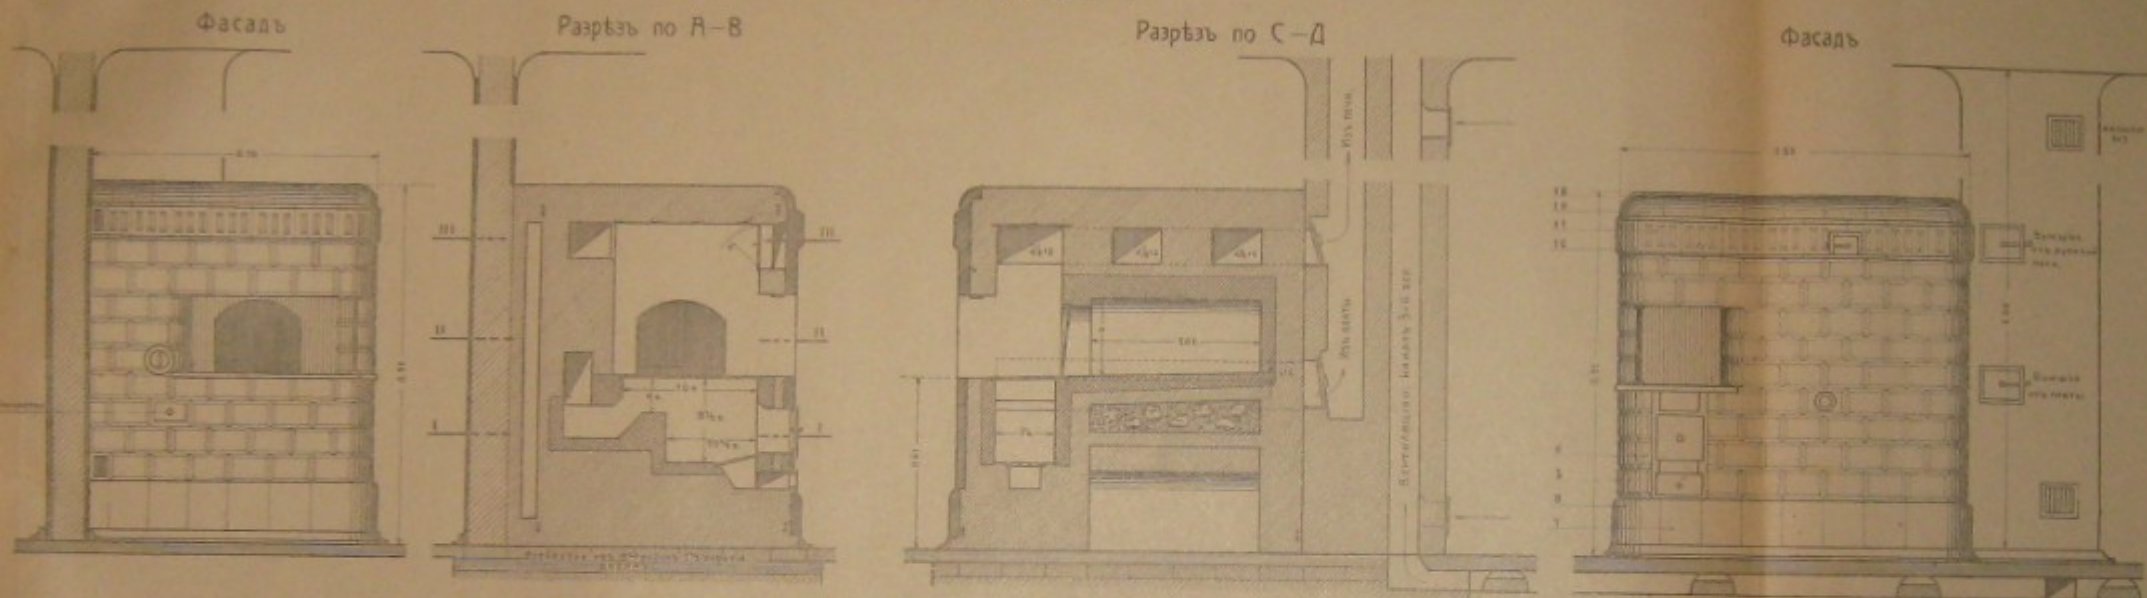



# Русская печь

## Типъ-Vд.

Фасадъ







Разрѣзь по Н-О

Разрѣзь по Л-М

Разрѣзь по И-К

Разрѣзь по С-Р

Разрѣзь по Т-У

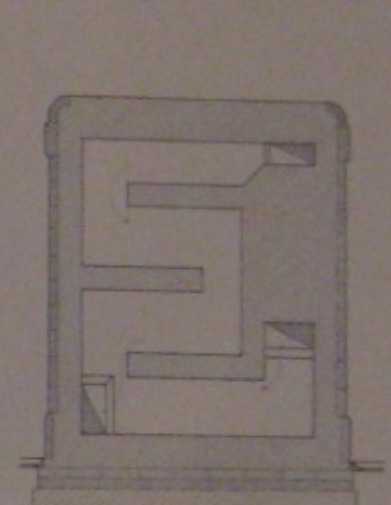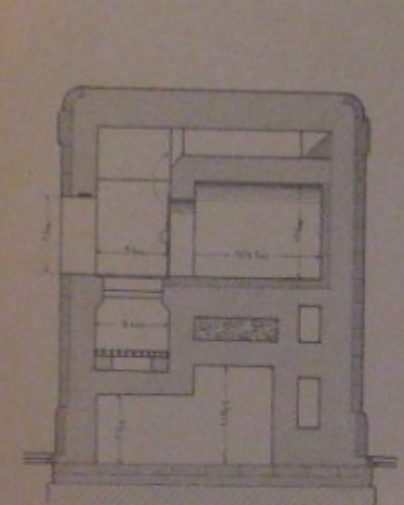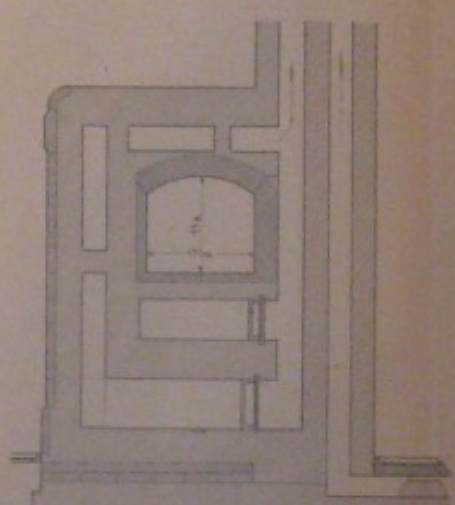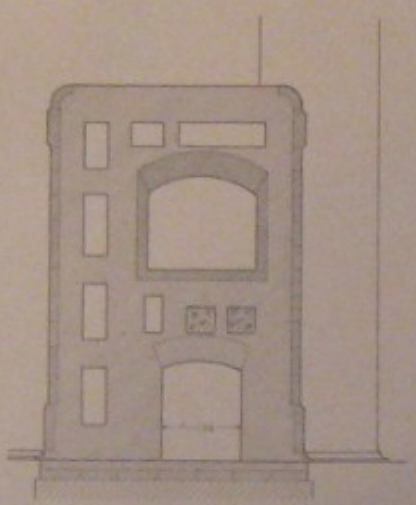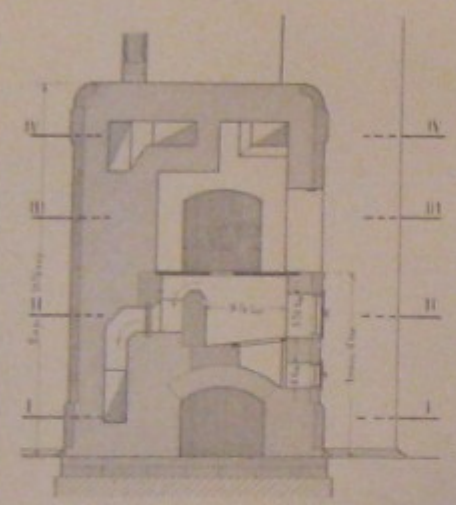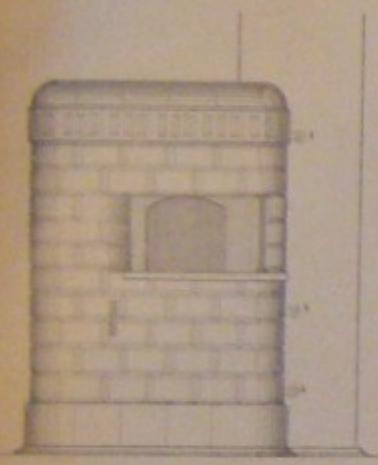






I-I

II-II

III-III


IV-IV

Фасадъ

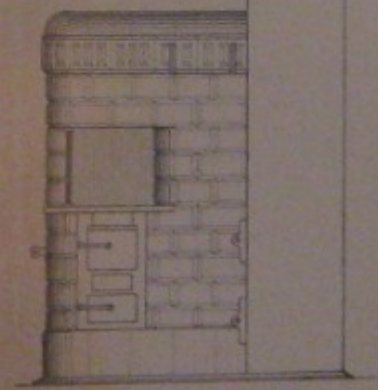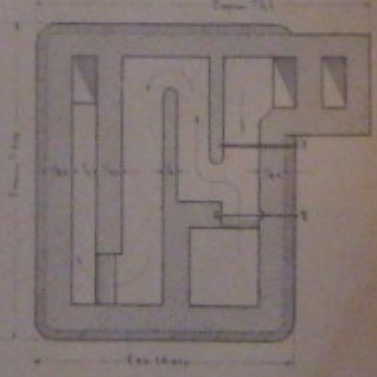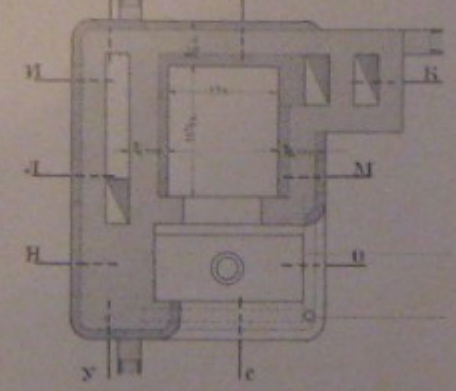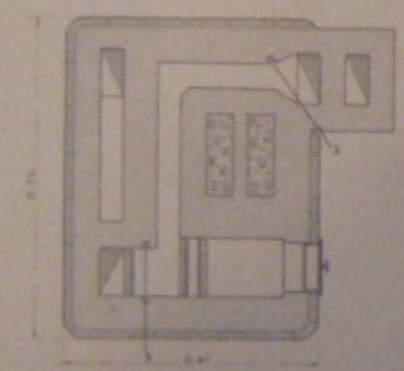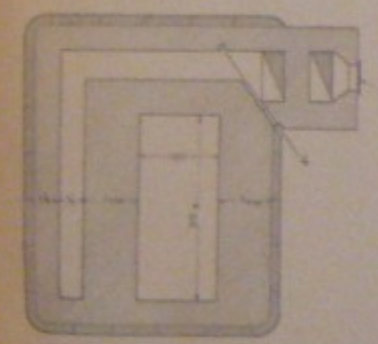


Вѣдомость изразцовъ и печныхъ приборовъ

№	Наименованіе изразцовъ	Количество	Примечанія
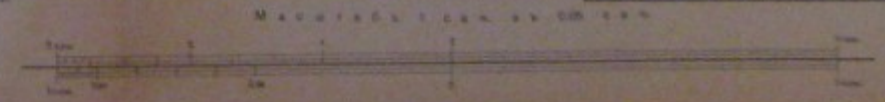

# Русская печь


## Типъ—VI

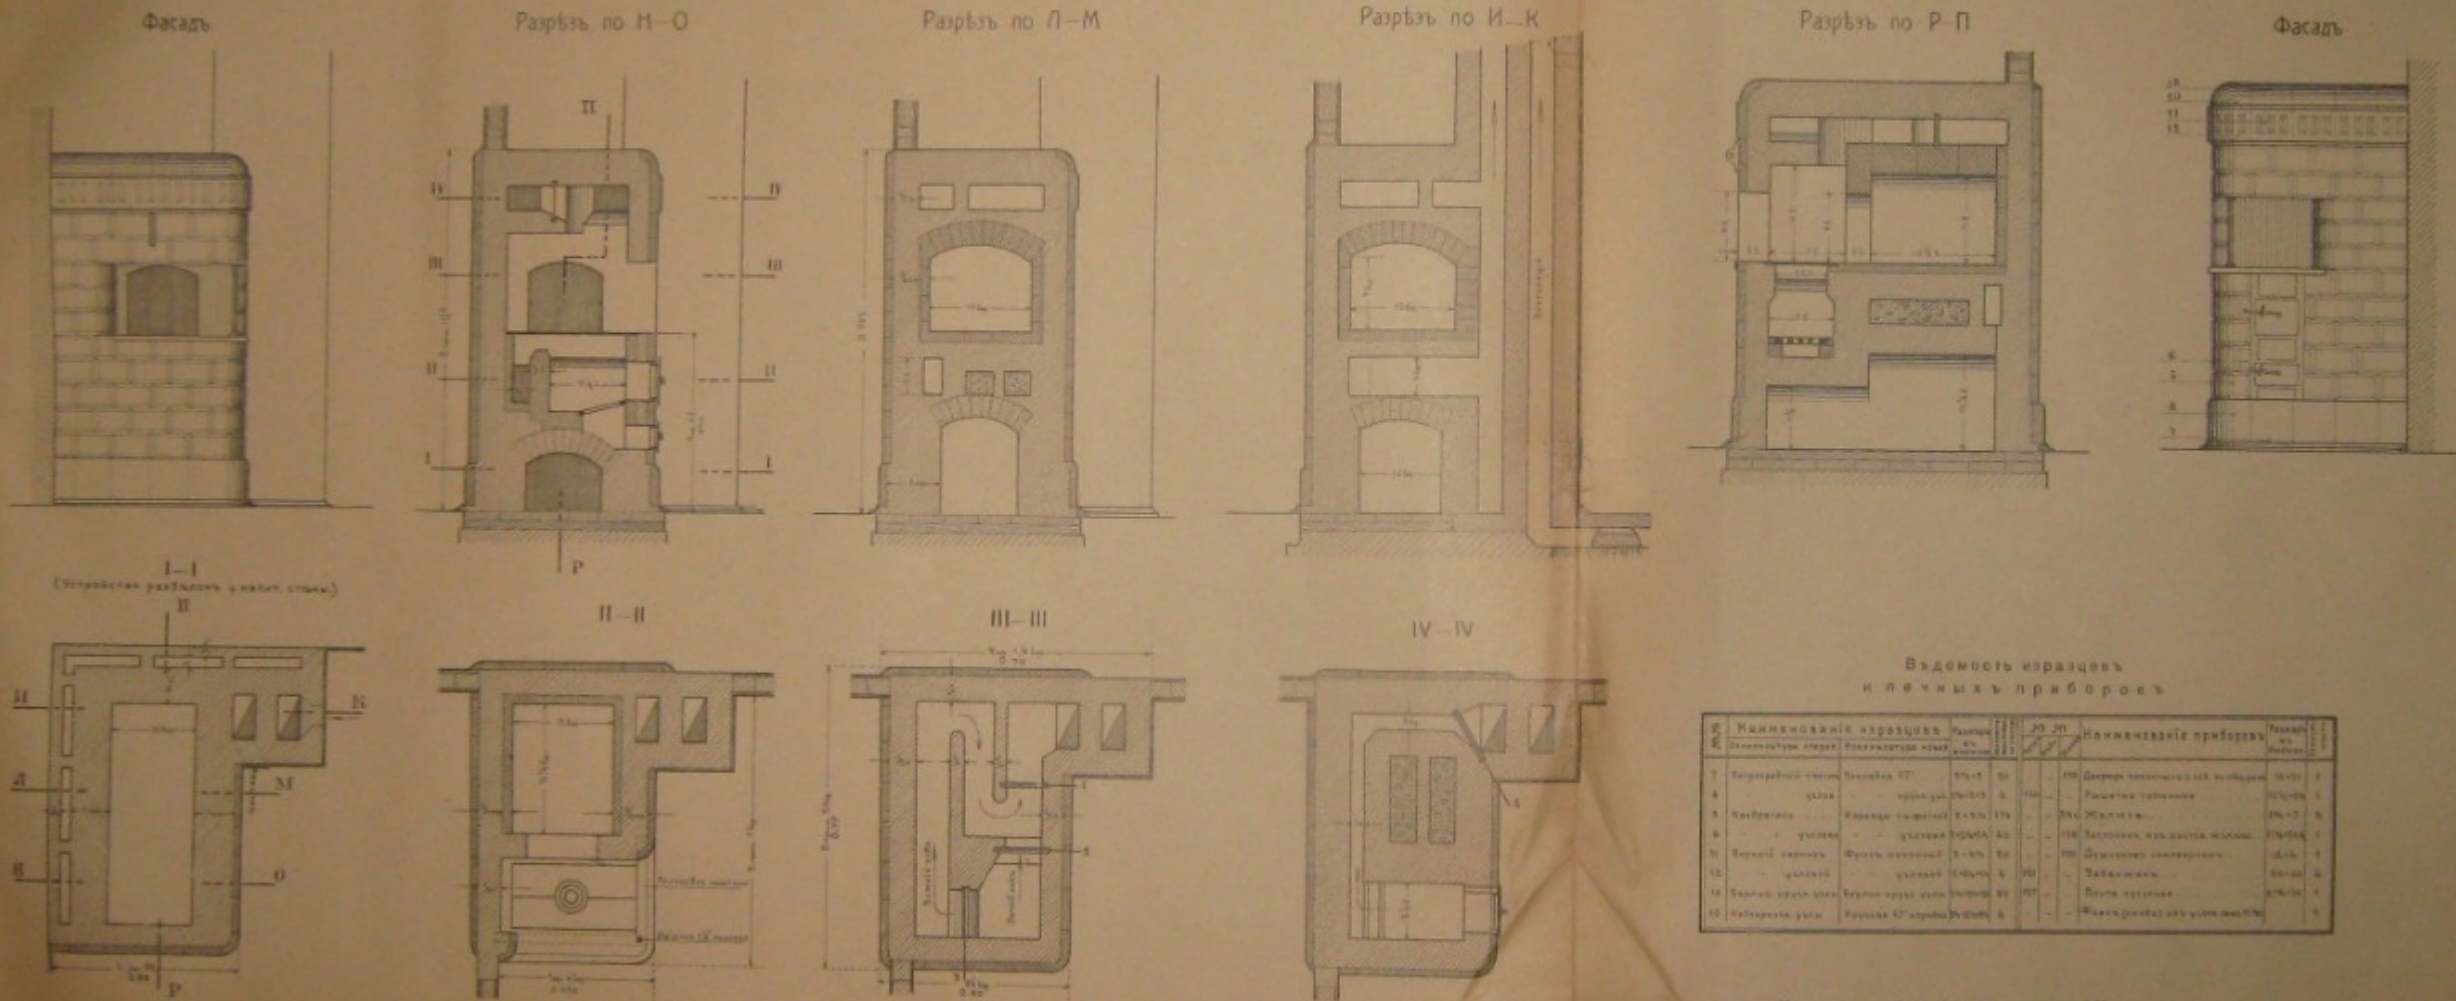

Вѣдомость изразцовъ и печныхъ приборовъ

№	Наименованіе изразцовъ	Размѣры	количество		Наименованіе приборовъ	Размѣры
			шт.	м <sup>2</sup>		


Масштабъ 1 смъ къ 0,05 смъ

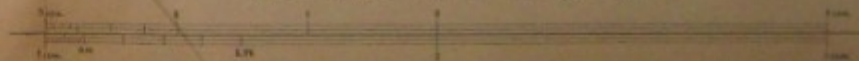


# Сдвоенная русская печь

Типъ-VII


Фасадъ

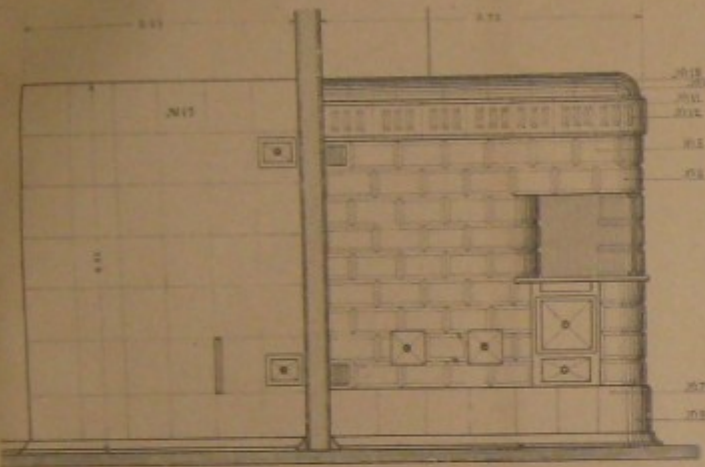


Разрѣзь по А-В

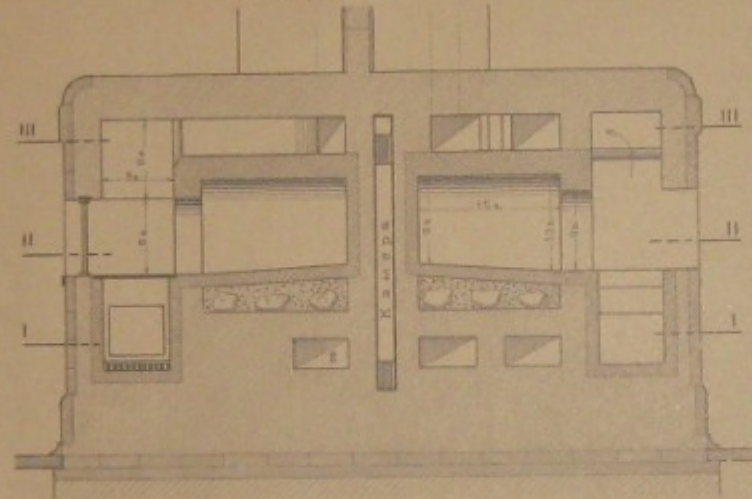


Разрѣзь по С-Д

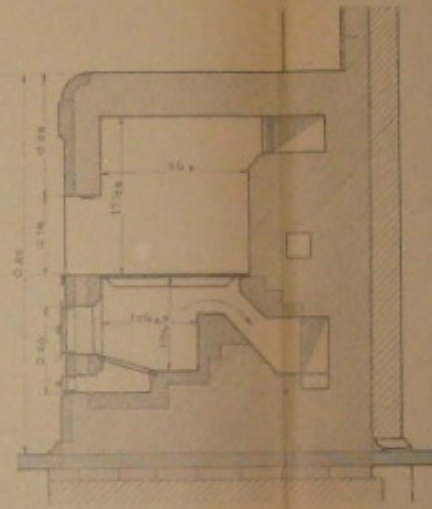


Фасадъ

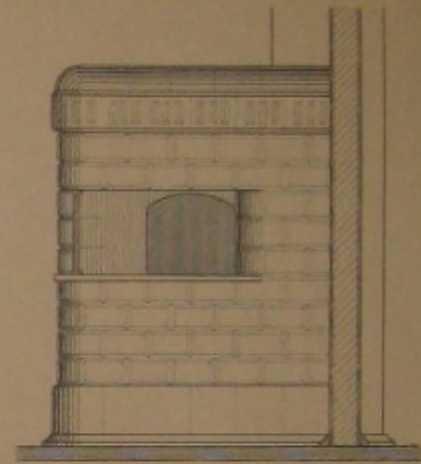


I-I

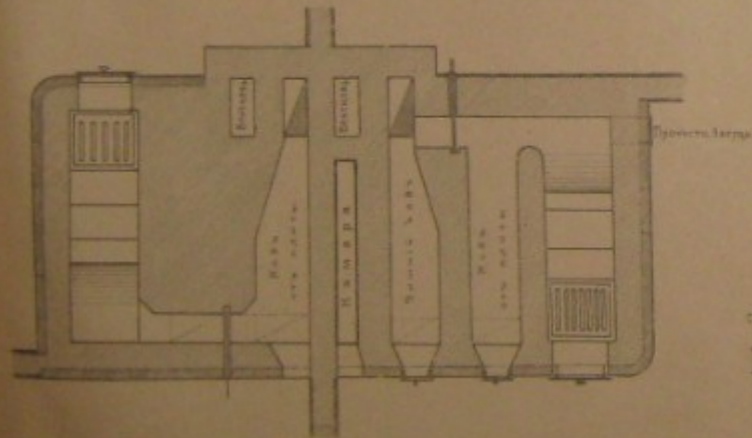


II-II

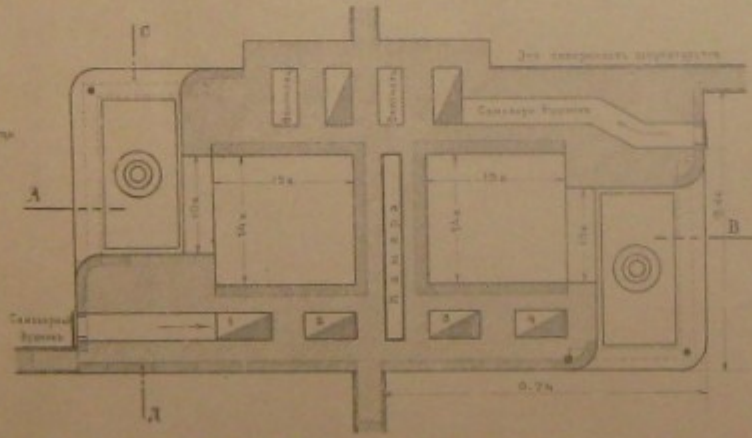

III-III

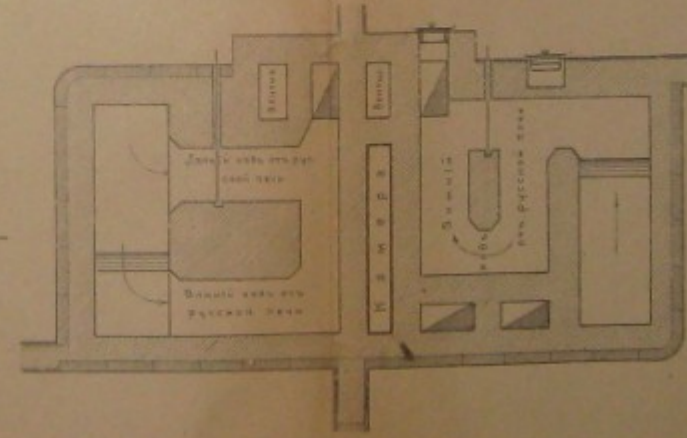

Масштабъ 1 смъ въ 0,05 смъ

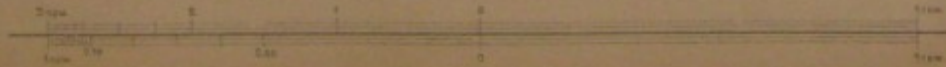

Вѣдомость изразцовъ и рѣчныхъ приборовъ

№ п/п	Наименованіе изразцовъ	Кол-во	Примечанія
# К у х о н н ы й о ч а г ъ

## Типъ-VIII

Фасадъ

Разрѣзь по С-Д

Разрѣзь по Л-В





Разрѣзь по Л-М

Вѣдомость изразцовъ

№ п/п	Наименованіе изразцовъ	Количество
1	Патрардский	5х15 7
2	Кирпичъ	2х12х12 4
3	Кирпичъ	2х12х12 25

Вѣдомость печныхъ приборовъ




№ п/п	Наименованіе приборовъ	Размеры	Количество

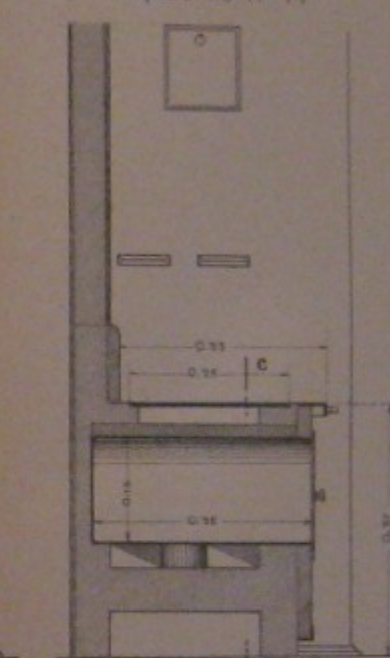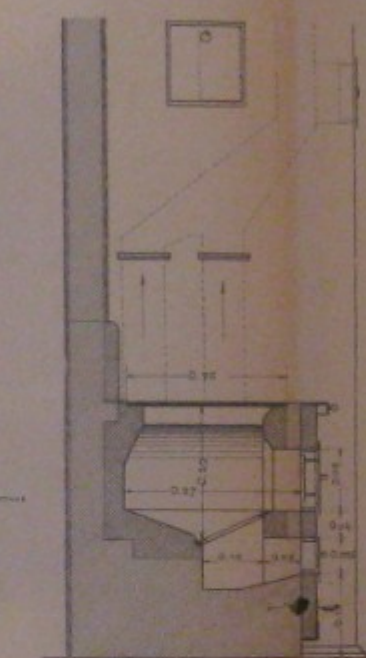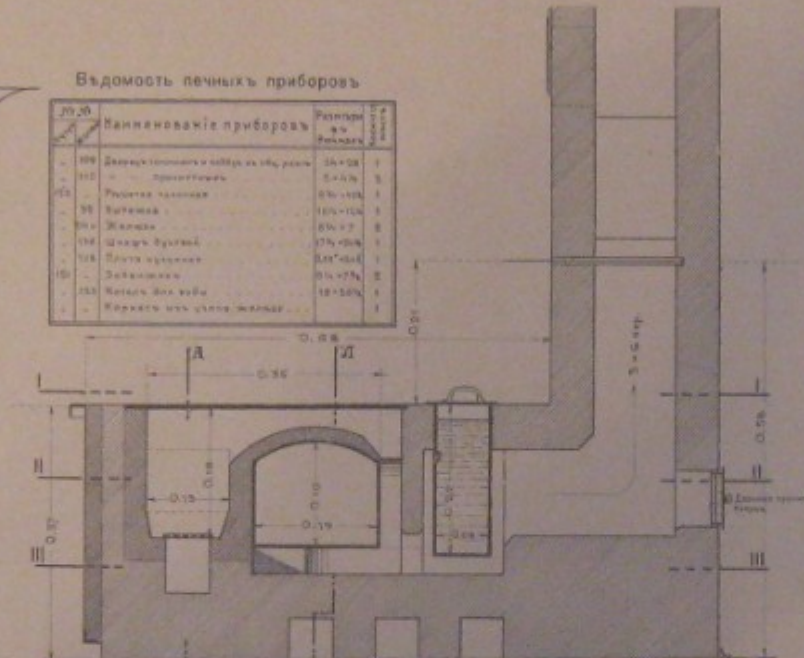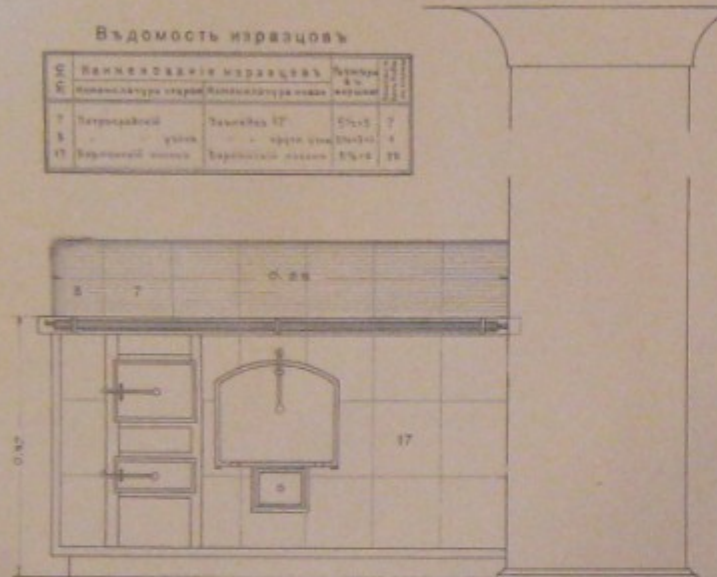


I-I

II-II

III-III

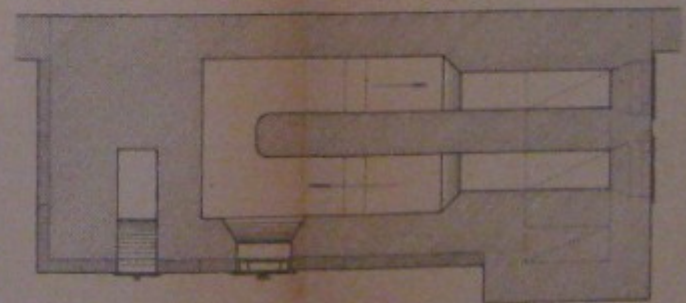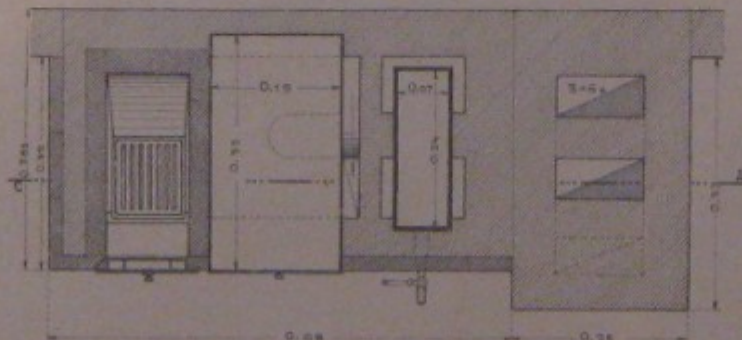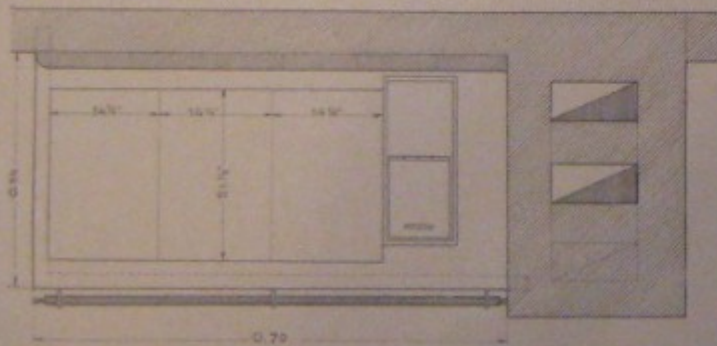


Масштабъ 1 см. къ 0.7 см.

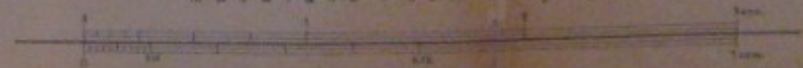


# Плита съ дымооборотами

## Типъ-IX


Разрѣзь по С-Д

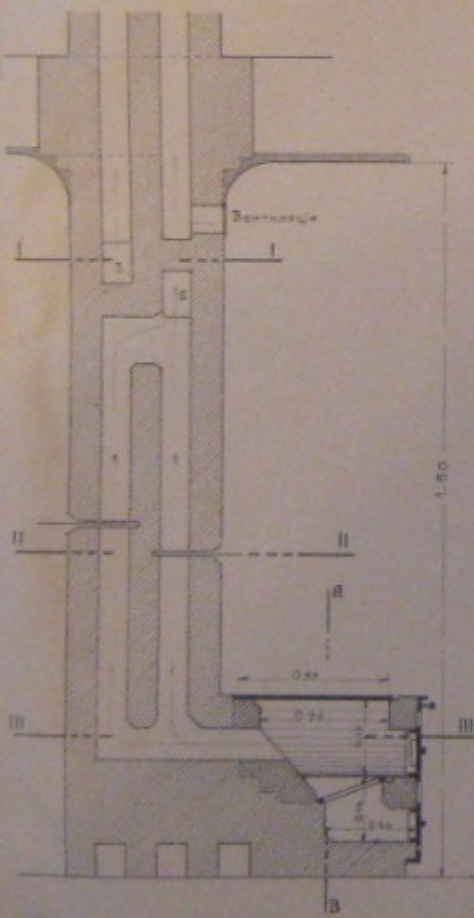

Разрѣзь по А Б



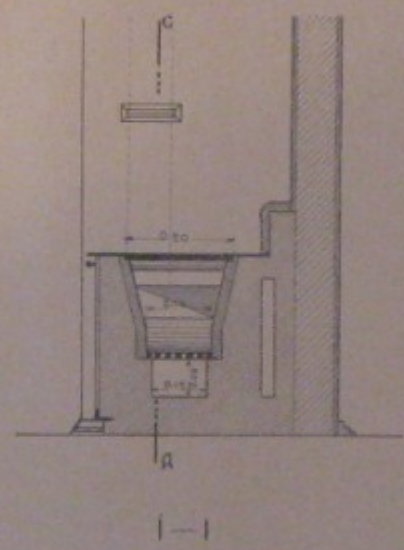


Фасадъ со стороны топки

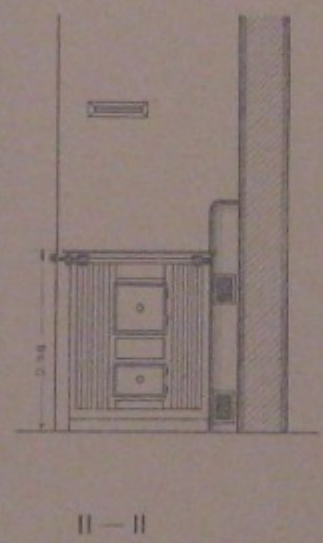

Вѣдомость печныхъ приборовъ


Номера	Наименованіе приборовъ	Размѣръ въ дюймахъ	Кол-во

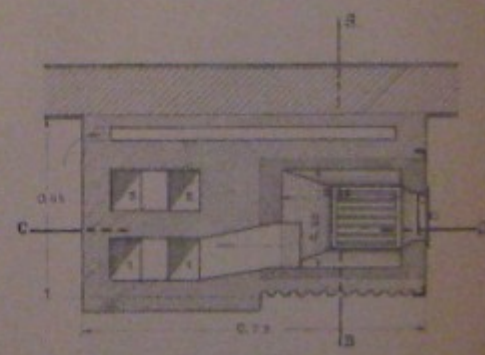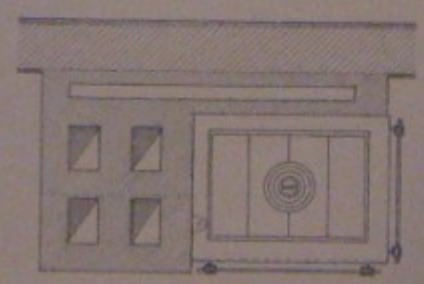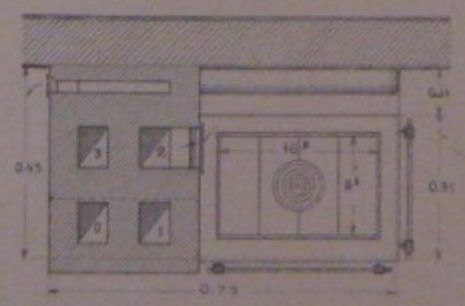


# К у х о н н ы й о ч а г ъ

## Типъ - X

Фасадъ

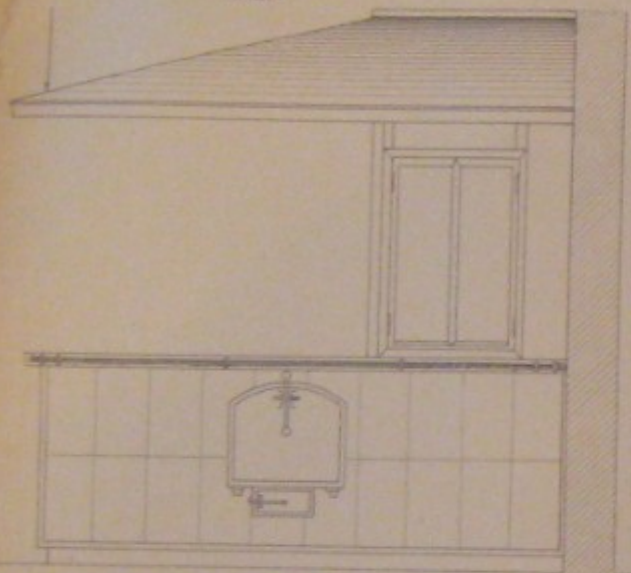


Разрѣзъ по А-В

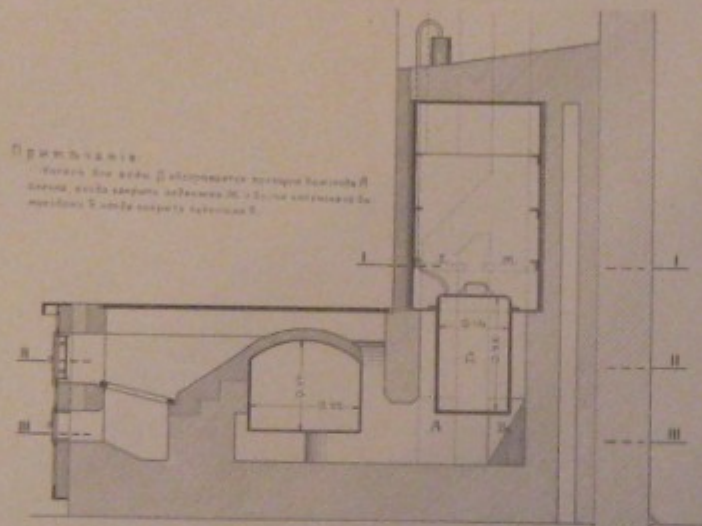


**Примѣчаніе:**  


Разрѣзъ по С-Д

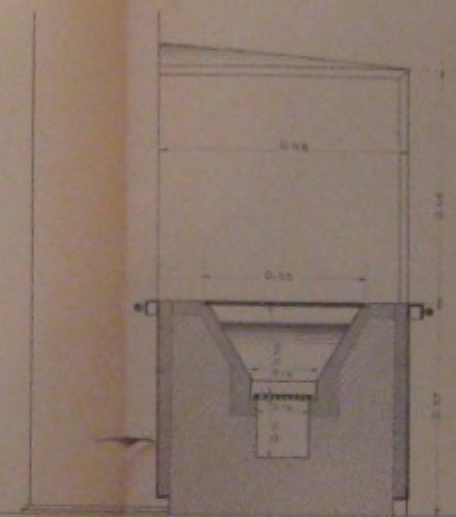


Разрѣзъ по Л-М

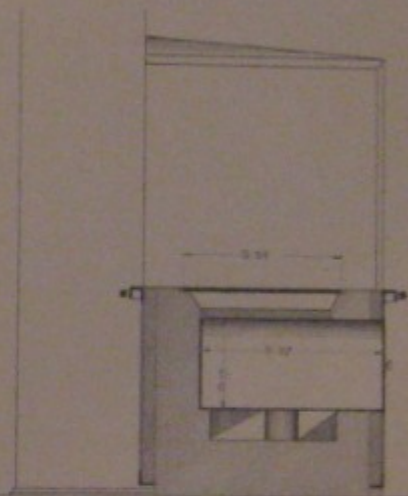


I-I

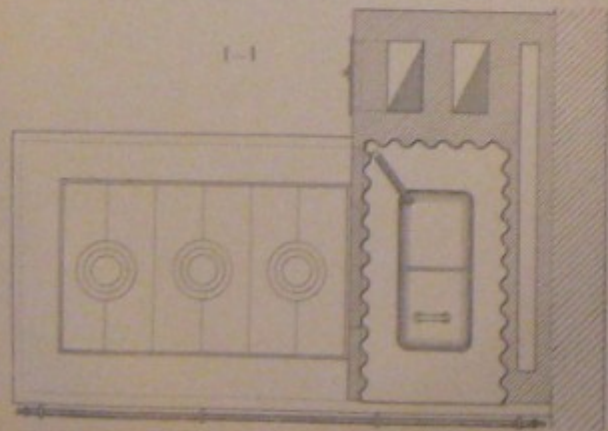

II-II

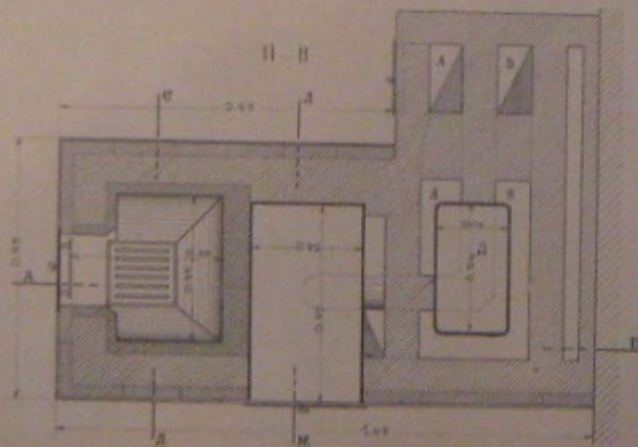


III-III

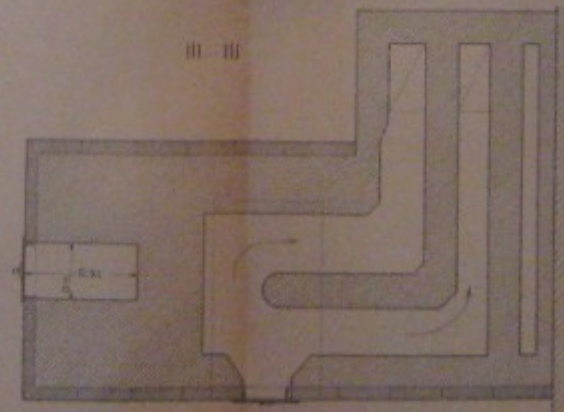




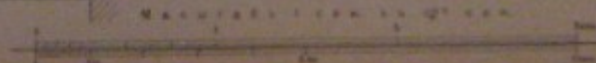


# Каменна, водогрійний котель і бакъ для бань

Типъ-ХІ-а.

Разрѣзь по А-В

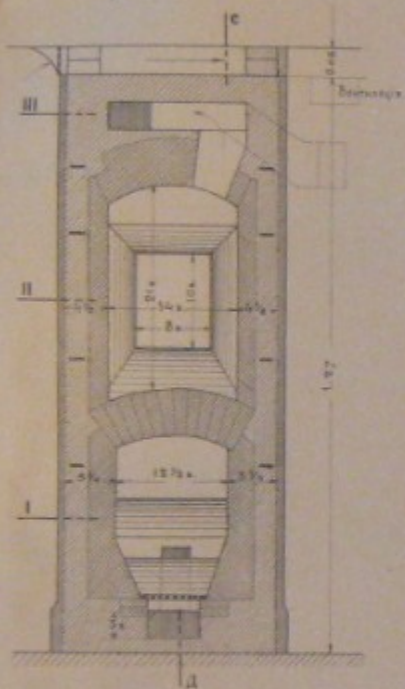

Разрѣзь по С-Д

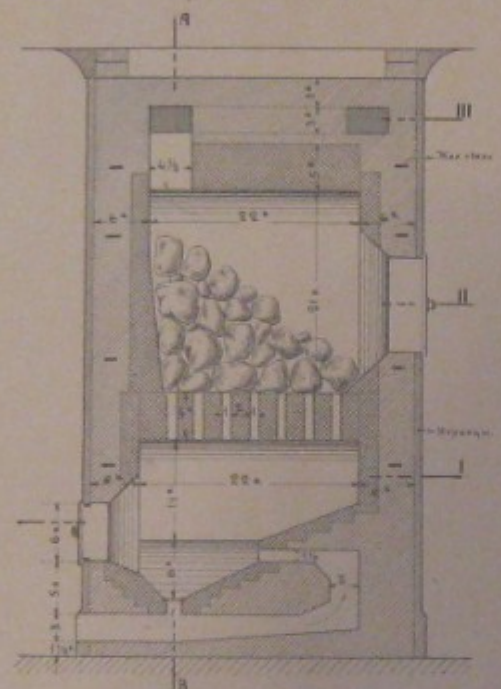

Фасадъ



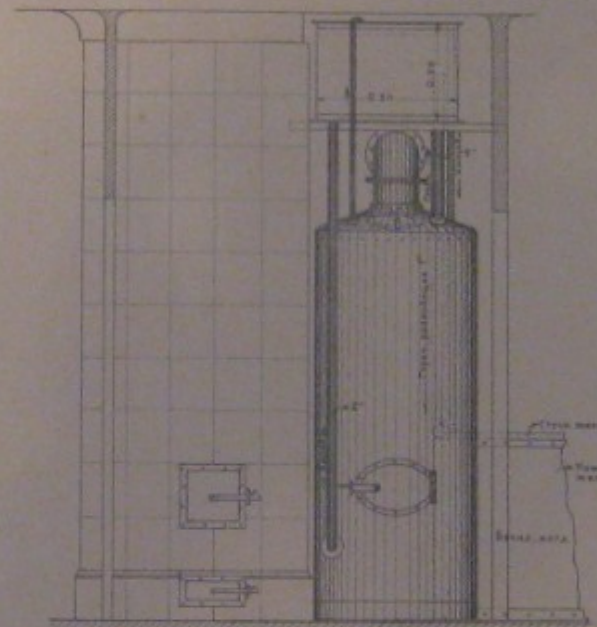



Схема распределенія трубъ.

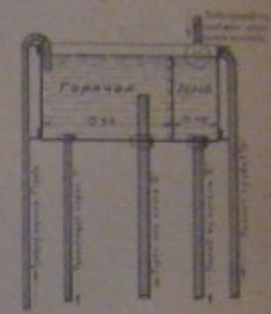


I-I

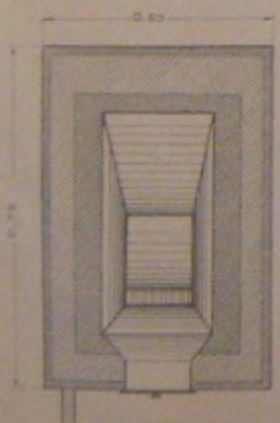

II-II

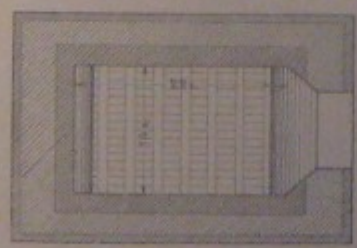


III-III

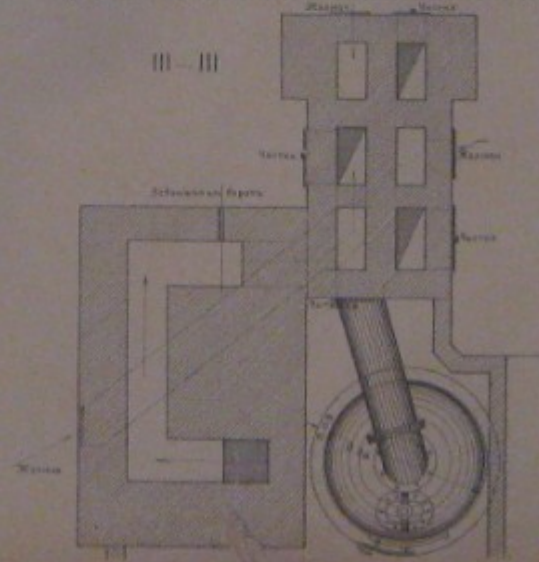

**Примечаніе**

- 1) Въ части, помѣщенной въ скобки въ чертежѣ, не слѣдуетъ выкладывать кирпичомъ.


Масштабъ 1 см. къ 0.05 см.

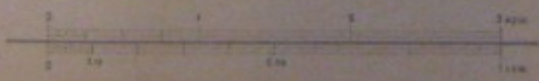


# Банная печь съ подогреваніемъ воды радиаторомъ.

Типъ—XI—в.


Разрѣзь по А—В

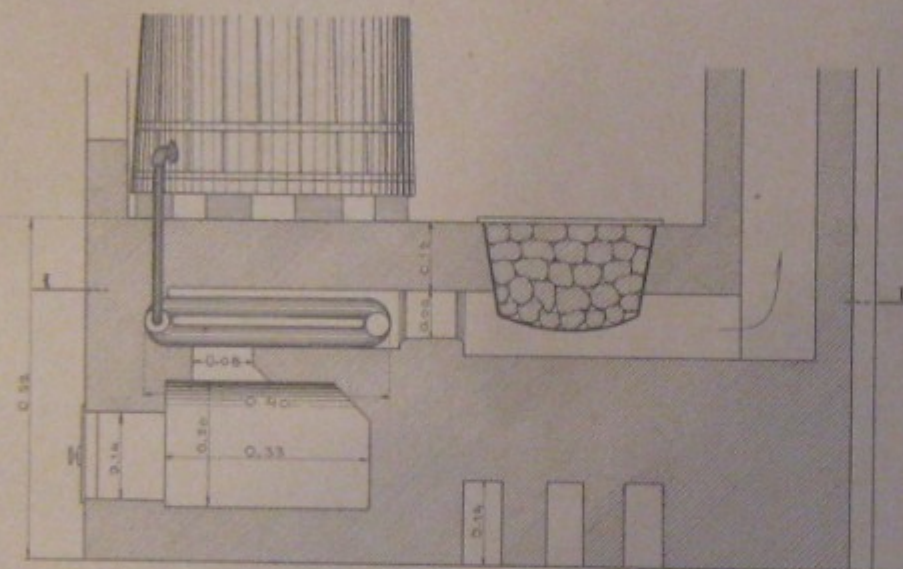


Разрѣзь по С—Д

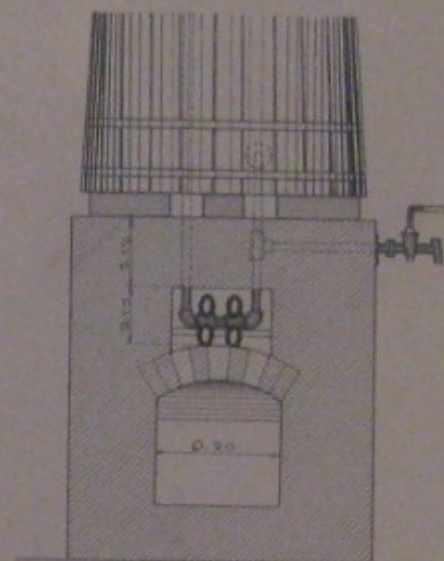

1-1

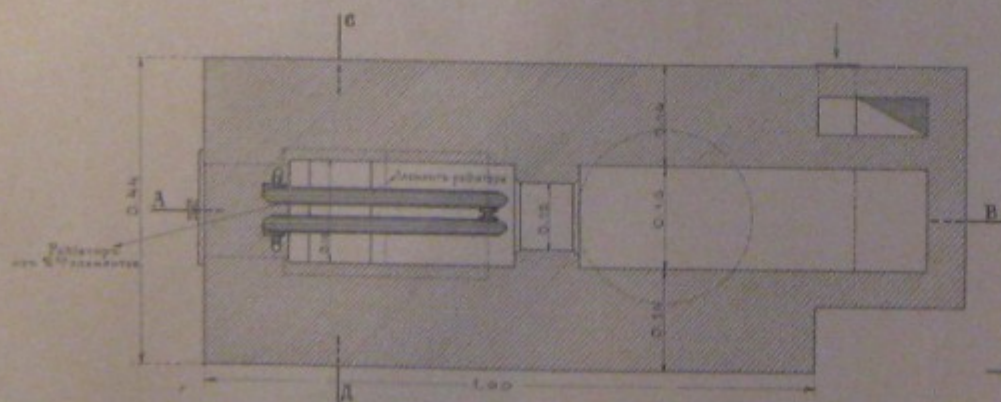


Масштабъ 1 смъ въ 0,06 смъ

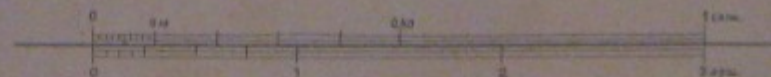


# Печь вентиляторъ для больницъ

Типъ-III


Фасадъ со стороны топли

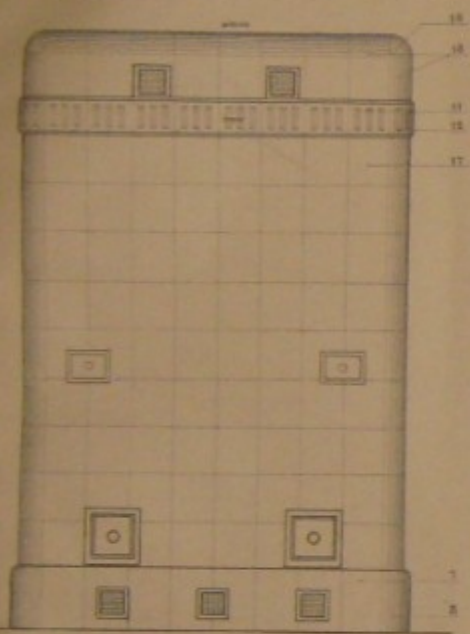


Разрѣзь по А-Б

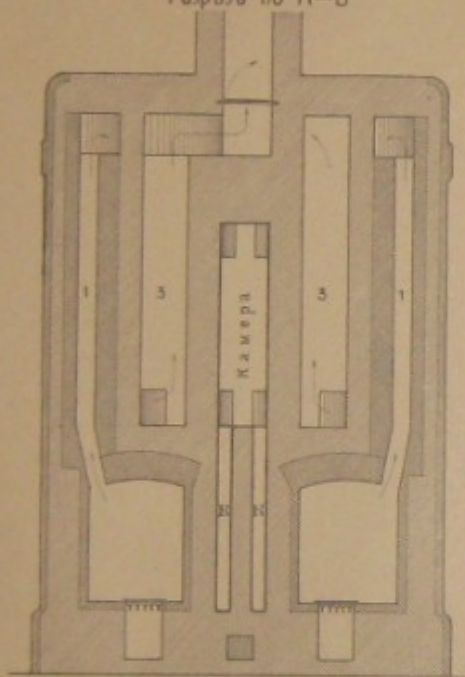

Разрѣзь по В-Г

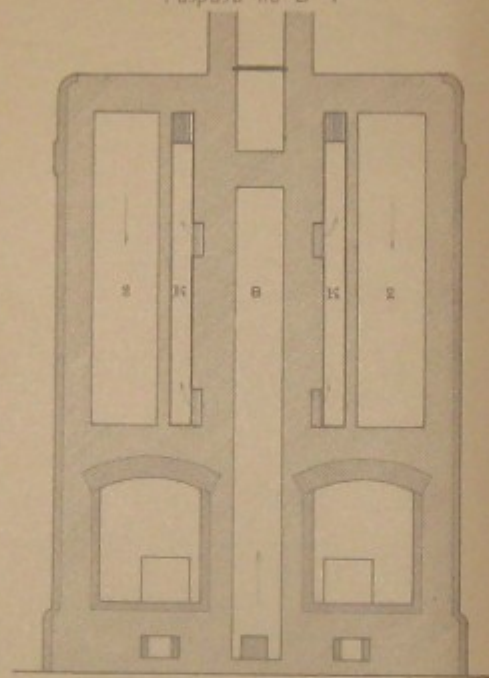


Разрѣзь по Е-Д

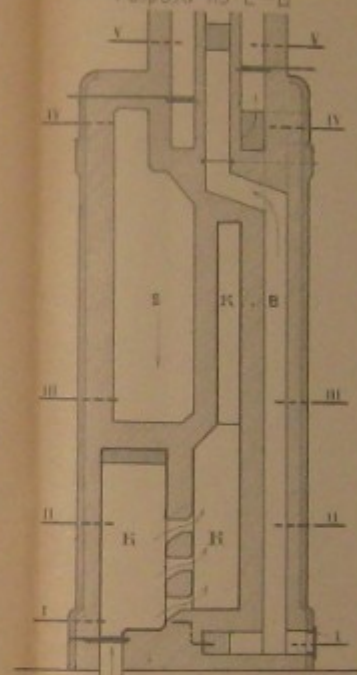





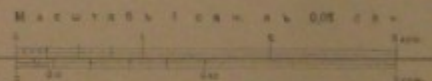


I-I

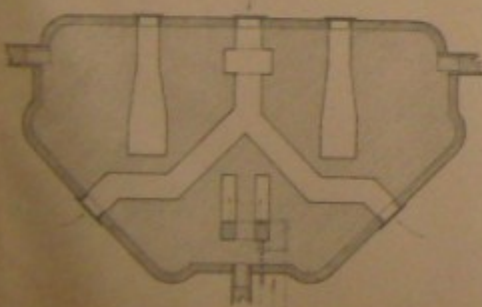


II-II

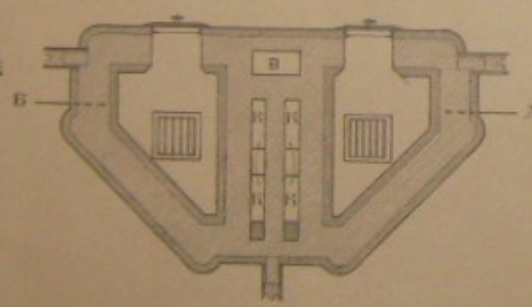


III-III

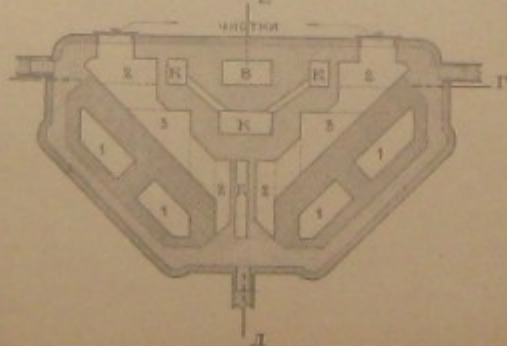

IV-IV

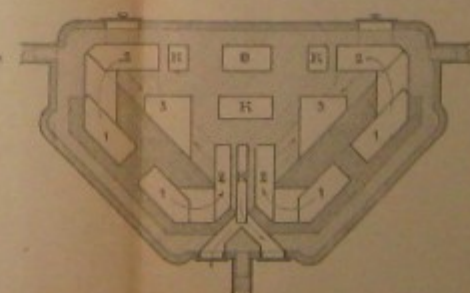

V-V

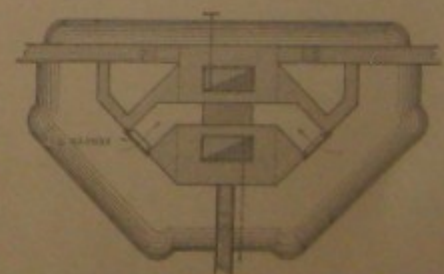

# Топливники голландских печей

Для каменного угля.









Для торфа.

Разрѣзь по А—Б

Разрѣзь по С—Д

Разрѣзь по А—Б

Разрѣзь по С—Д

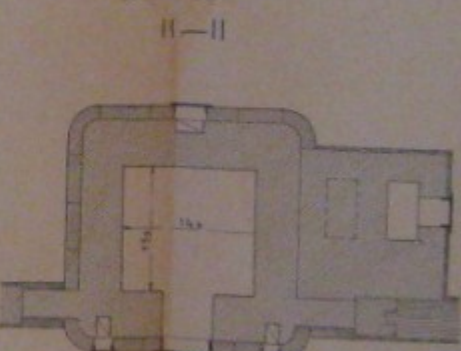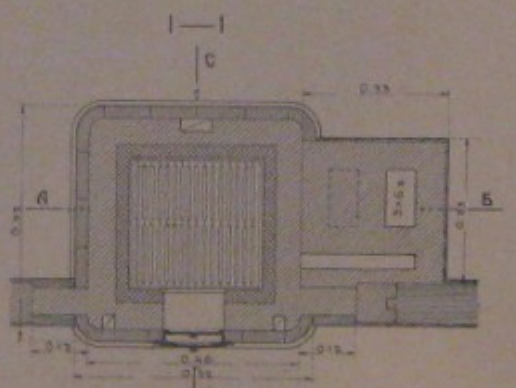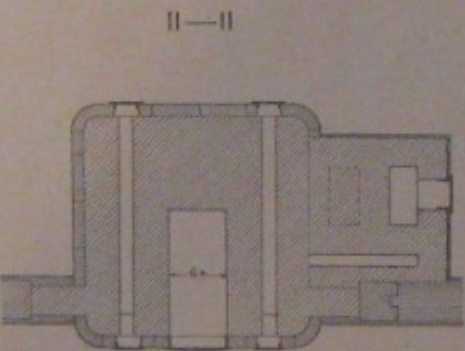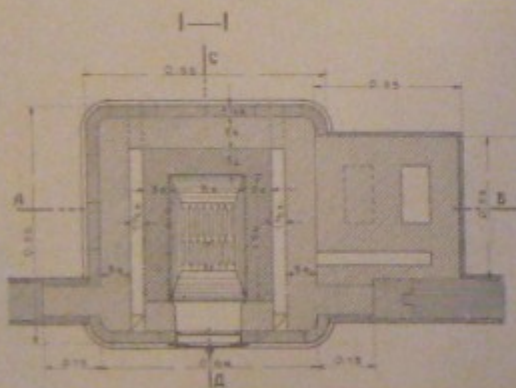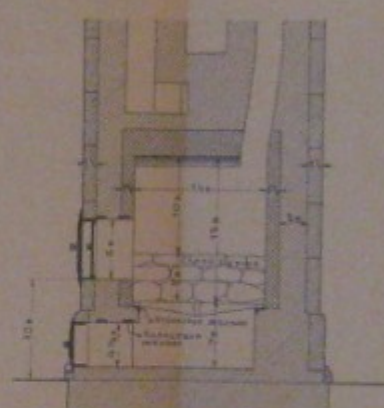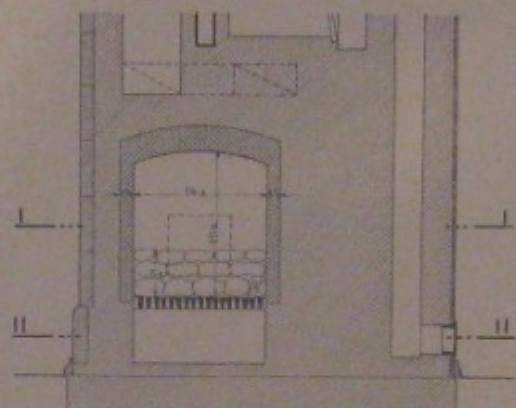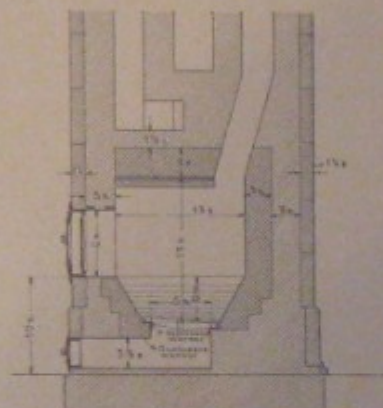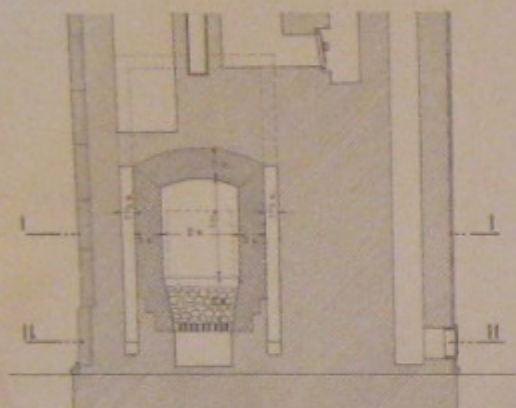


Примѣчаніе:

- 1) Ширина промежутка между колосниками должна быть 0,04 м и не более 1/4"
- 2) Толщина слоя угля на колосниковом решетчатом слое должна быть не больше 7 см 4 зерн

Примѣчаніе:

- 1) Решетка должна быть горизонтальной.
- 2) Ширина промежутков решетчатого слоя должна быть 1/4"
- 3) Толщина слоя торфа на решетчатом слое должна быть не больше 10 см

Масштабъ 1 см къ 0,05 см.

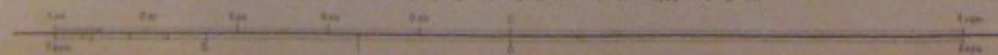

Для каменного угля.










Для торфа.

Разрѣзь по А-В

Разрѣзь по Е-Д

Разрѣзь по А Б


Разрѣзь по С-Д

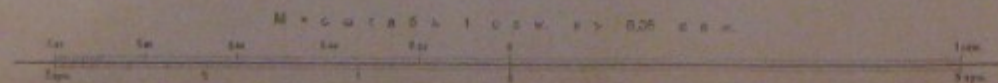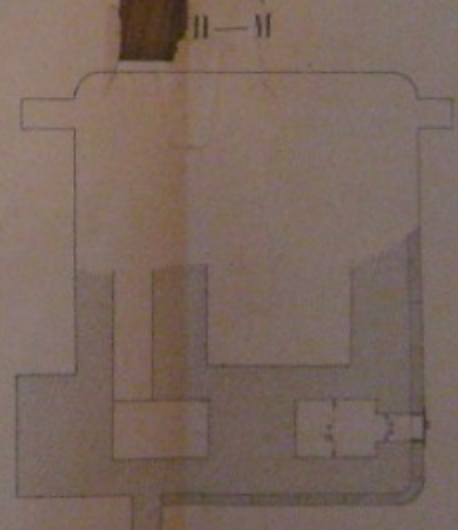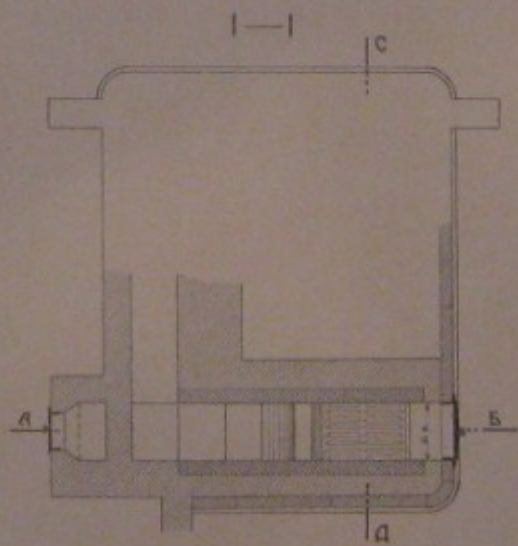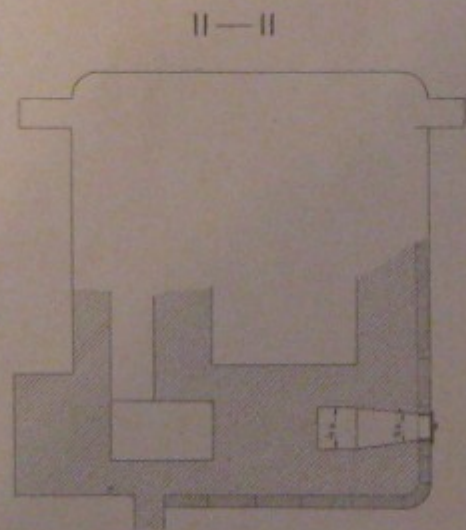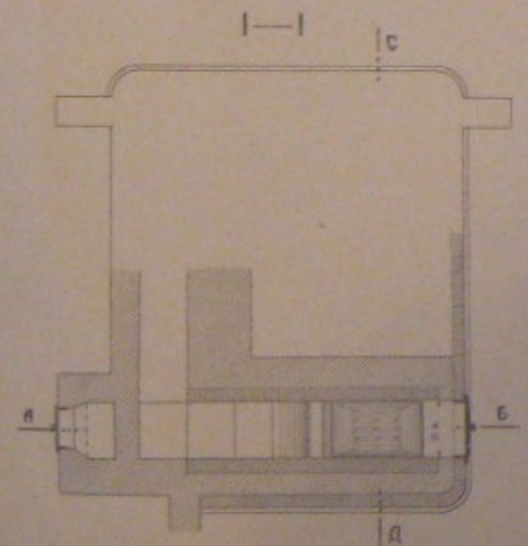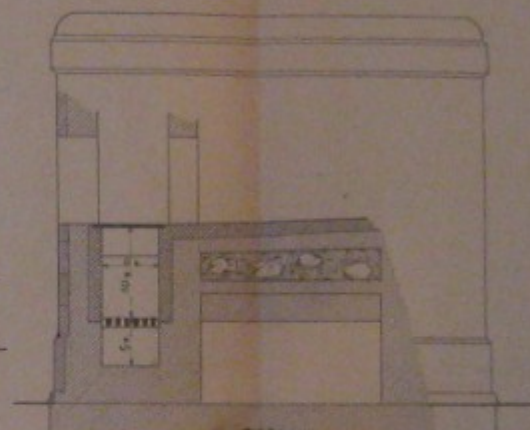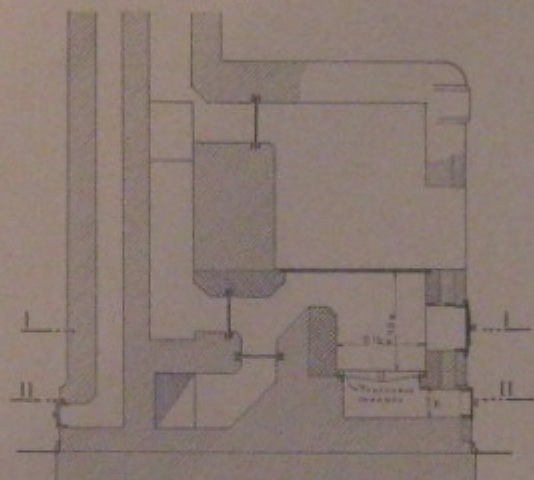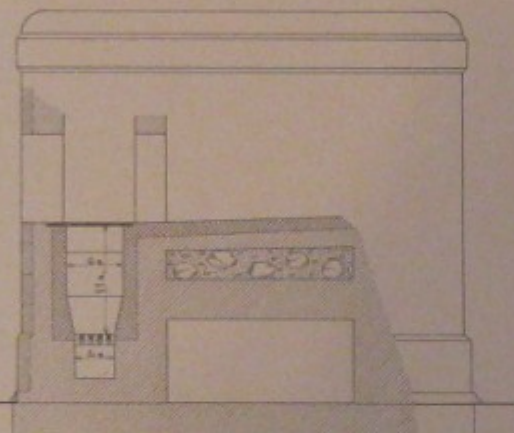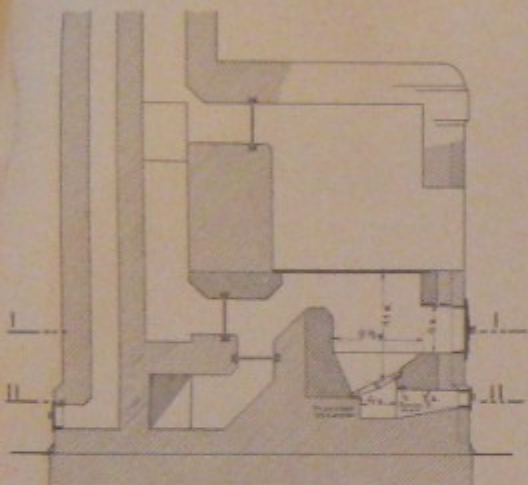




## Колосники для голландскихъ печей


Способъ укладки колосниковъ.

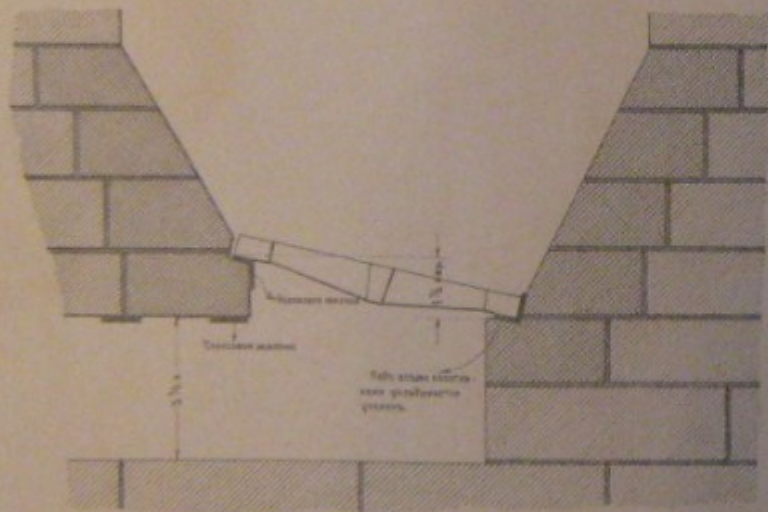

Въ топливникахъ для угля

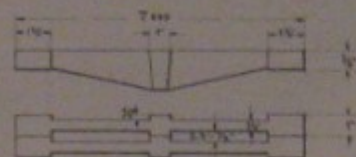


Въ топливникахъ для торфа

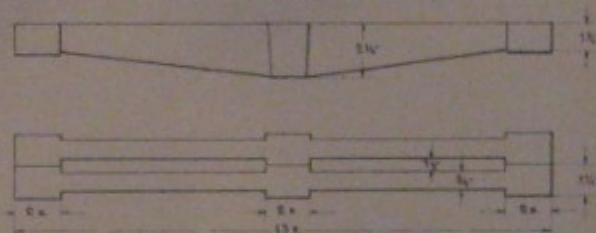


## Колосники для русскихъ печей и кухонныхъ очаговъ.


Въ топливникахъ для угля.

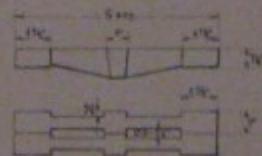

Въ топливникахъ для торфа

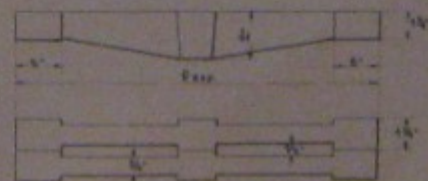

Масштабъ

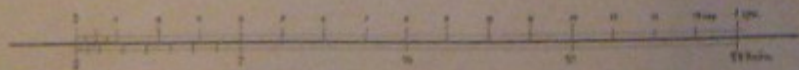


# Типы печных изразцовъ

Типъ № 7 - Закладка погонная

Размѣръ 5 - 5 1/2 вер.


Начерт. № 3073-1

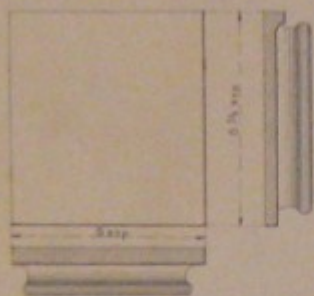

Типъ № 18 - Полевой безъ фаски

(Берлинской) угловой


Разм. 2 1/2 x 2 1/2 - 5 1/2 вер. Начерт. № 3071-3

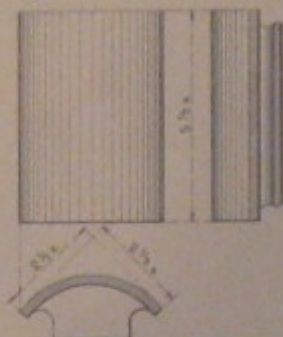

Типъ № 13 - Архитравъ погонный

Размѣръ 3 - 5 вер.


Начерт. № 3070-4

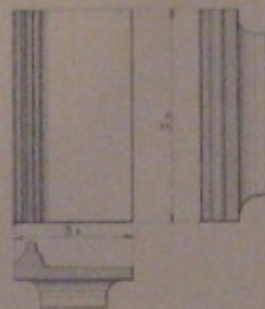

Типъ № 12 - Фризъ угловой

Размѣръ 2 1/2 - 4 1/2 - 5 вер.


Начерт. № 3070-2

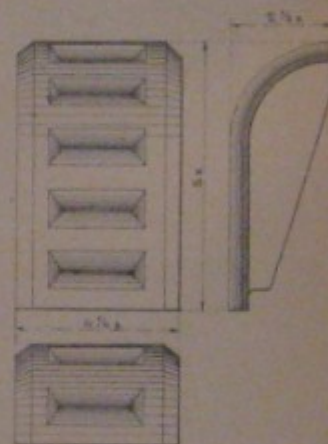

Типъ № 8 - Закладка угловая

Размѣръ 5 - 3 - 5 1/2 вер.


Начерт. № 3073-2

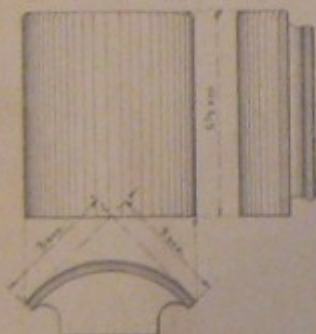

Типъ № 5 - Полевой съ фаской

(квадратъ) погонный


Разм. 5 1/2 x 5 вер. Начерт. № 3075-1

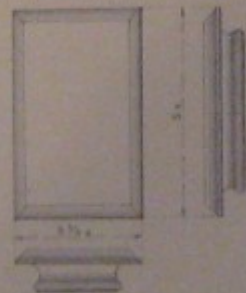

Типъ № 14 - Архитравъ угловой

Размѣръ 2 1/2 - 2 1/2 - 3 вер.


Начерт. № 3075-3

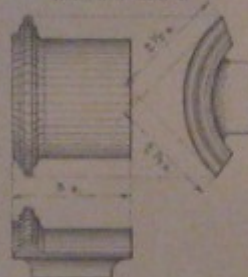

Типъ № 17 - Полевой безъ фаски

(Берлинской) погонный


Разм. 5 - 5 1/2 вер. Начерт. № 3074-1

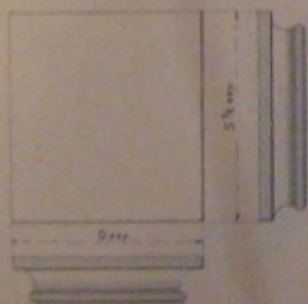

Типъ № 6 - Полевой съ фаской

(квадратъ) угловой


Разм. 5 1/2 x 5 1/2 - 5 вер. Начерт. № 3075-2

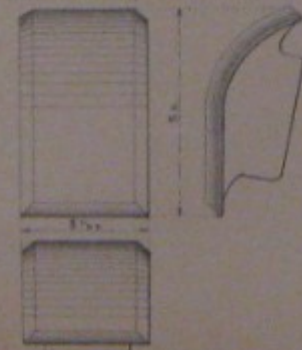

Типъ № 11 - Фризъ погонный

Размѣръ 4 1/2 - 5 вер.

Начерт. № 3075-1

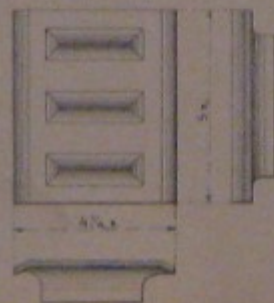

Типъ № 10 - Надфизный угловой

(северинской)

Разм. 5 1/2 x 2 1/2 x 2 1/2 вер. Начерт. № 3076-3

